


2.15
Treppe
Signalisation im EG

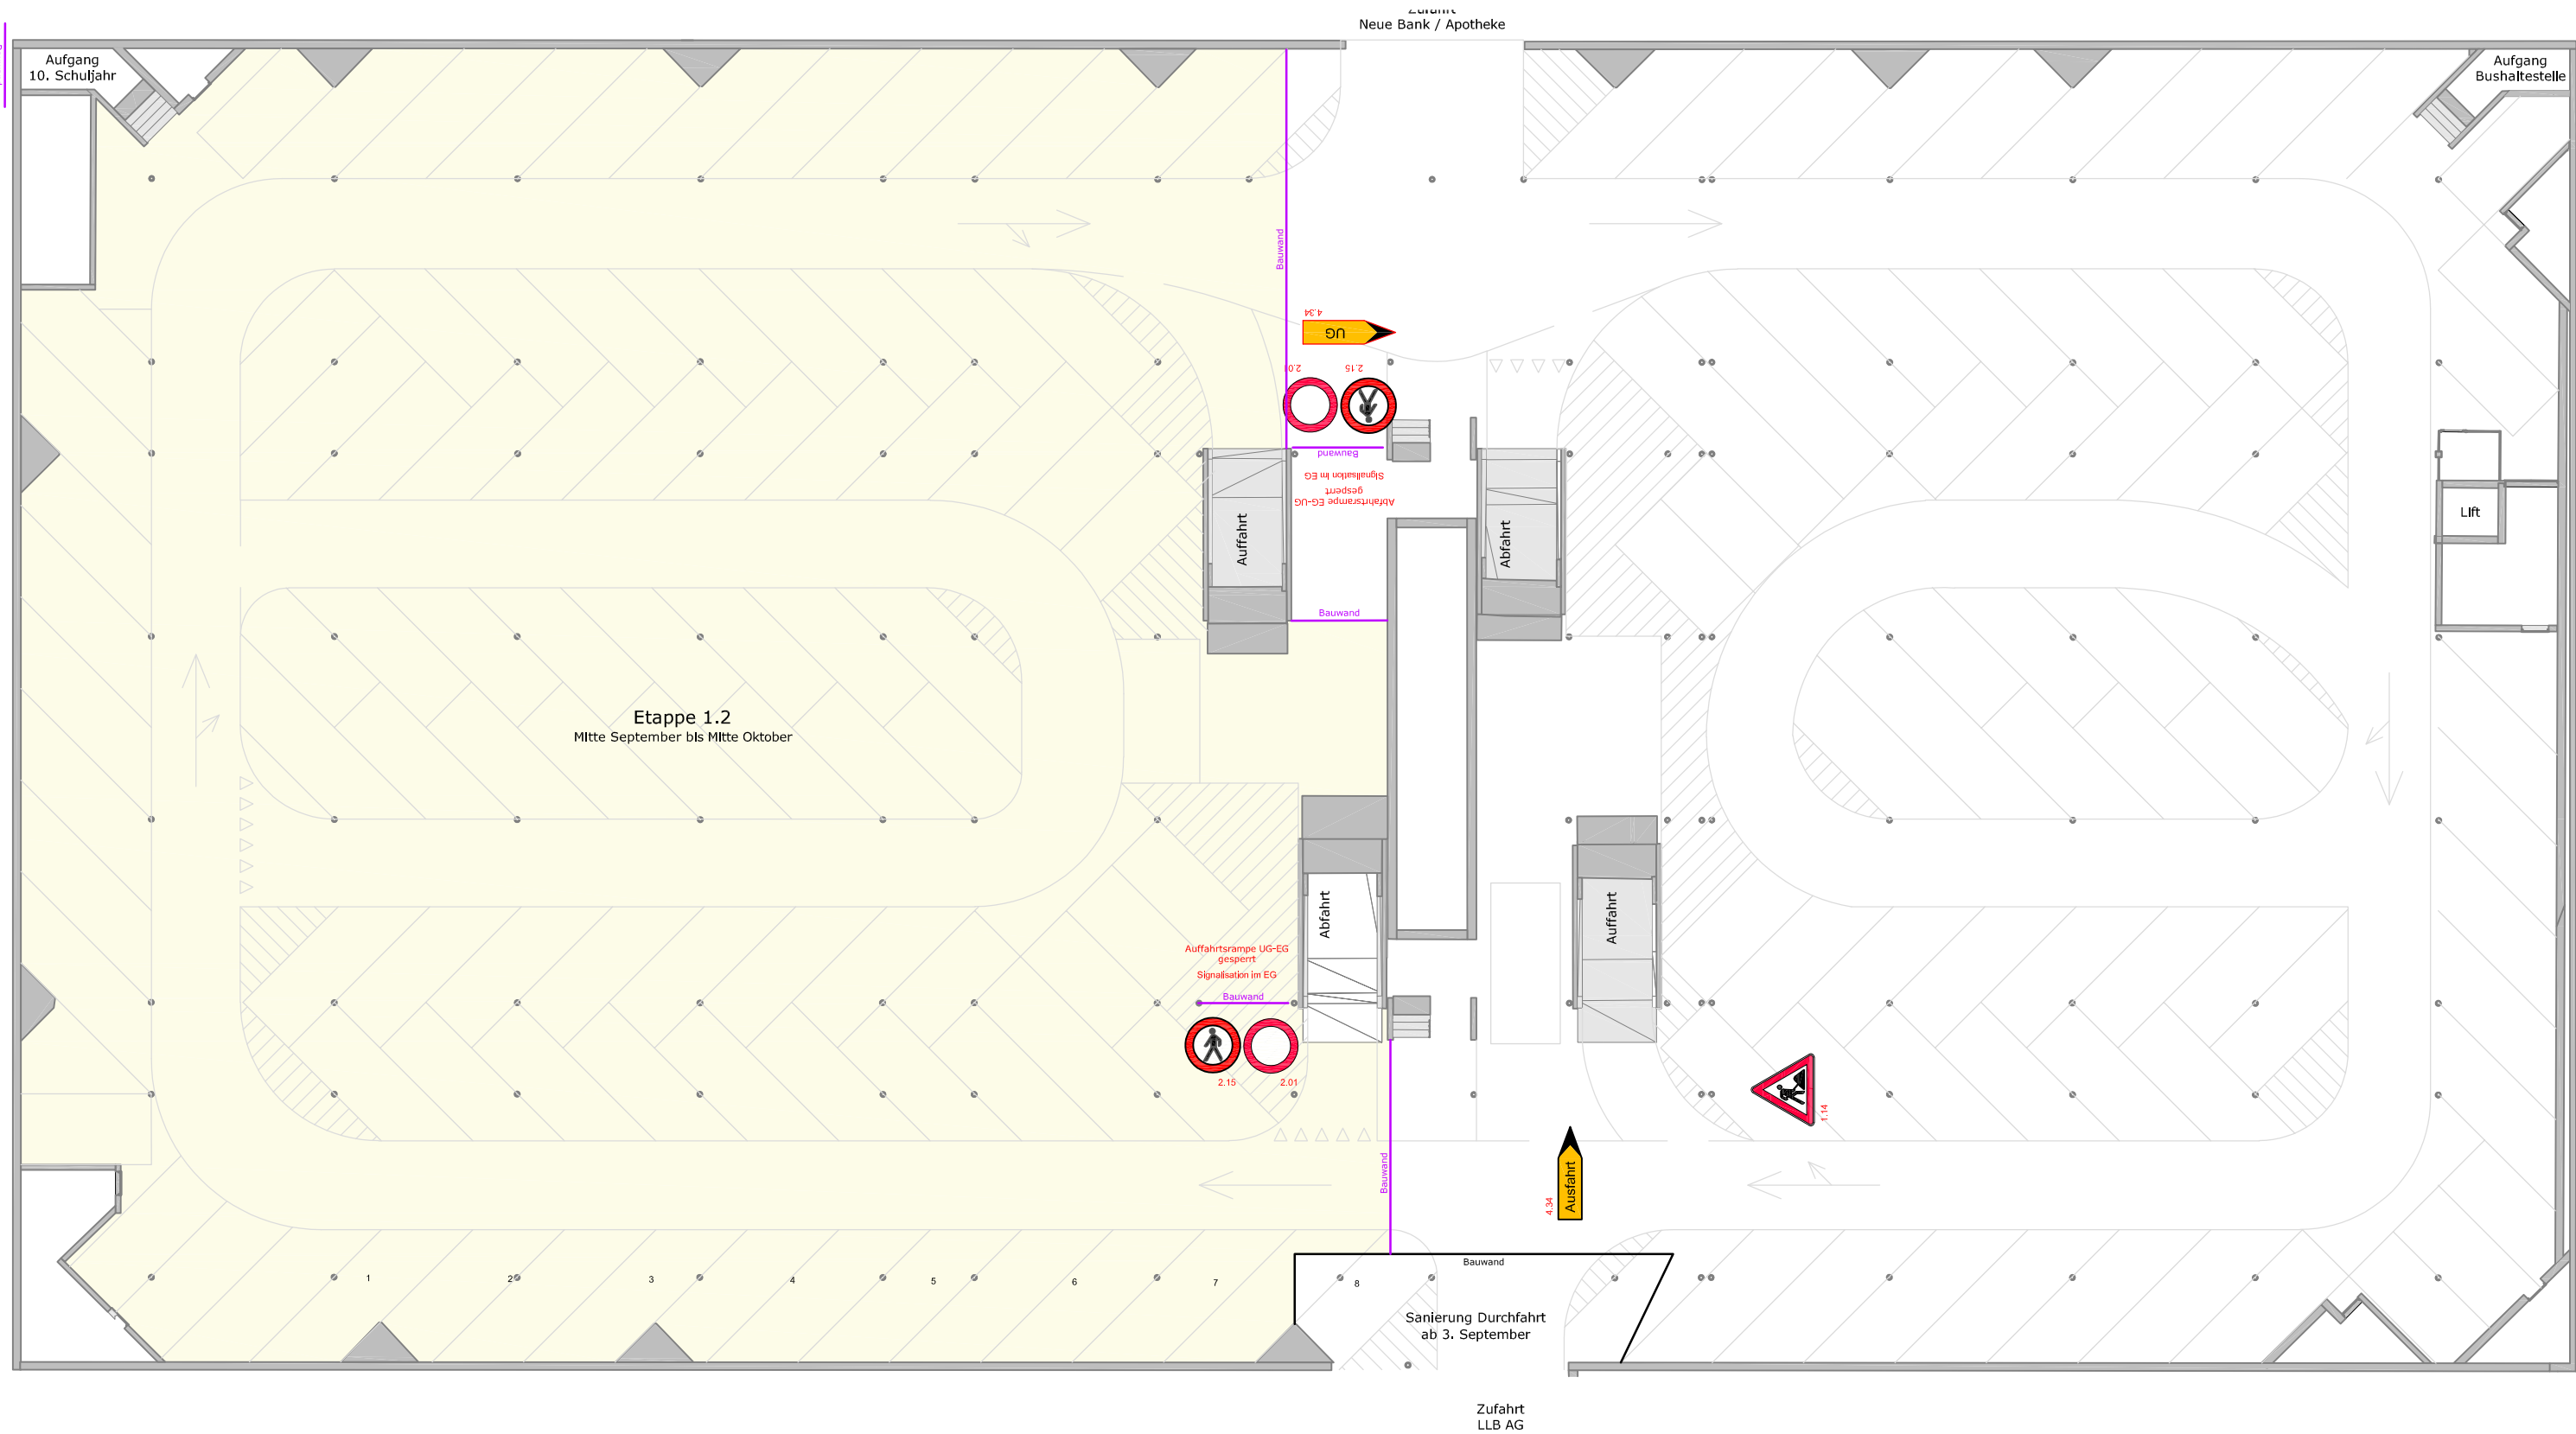

Übersicht Etappe 1.2, 1: 250