Amt für Tiefbau und Geoinformation

Gemeinde Vaduz

L1 km 2.20 - km 2.35

Umbau Bushaltestelle Mühleholz

Bauprojekt

Signalisationsplan E3

1:250

VERSION	DATUM	BEARBEITET	KONTROLLIERT
0	15.07.2024	JL	PP
1	08.08.2024	PP / LP	PP
2			

FORMAT: 1260x297 | Plan Nr. 2078 - SIG - 03

PROJEKT NR.

2078

PATSCH Partizipation Planung Projekte
Marianumstrasse 27, 9490 Vaduz, Tel. +423 376 64 06 / philipp@patsch.li
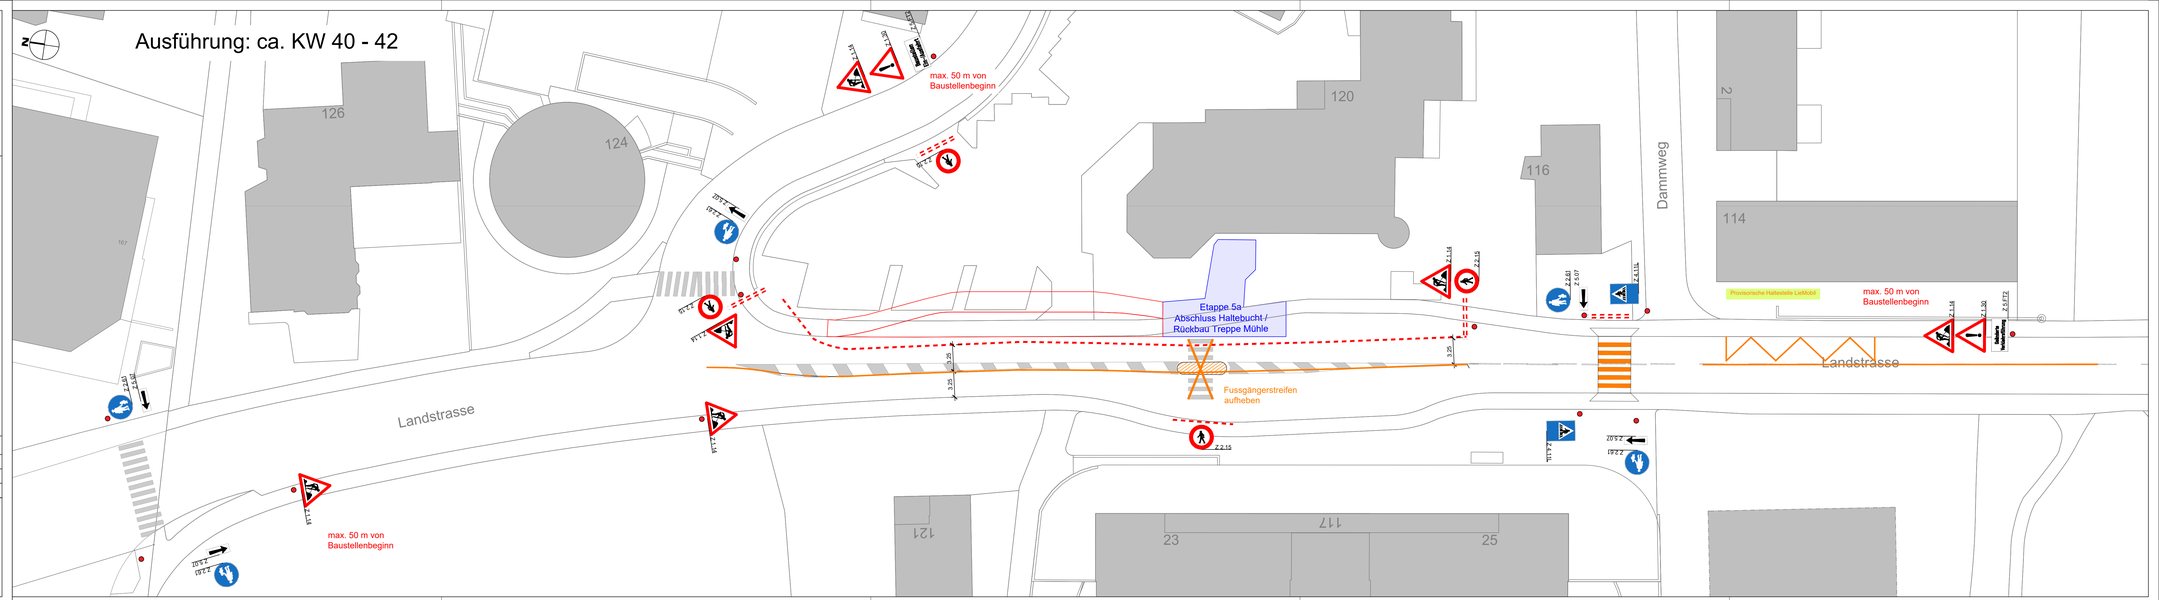
Ausführung: ca. KW 40 - 42