

V A D U Z


VERLING

Abwasserleitung Letzi - Maree Vaduz

Ausführungsprojekt

Temporäre Signalisation Bauphase 1
gültig von 3.2.2025 bis 31.7.2025
Situation 1:500

	Dokumentnr.	Datum Januar 2025	Bearbeitet AM	Kontrolliert MV	Visum
	21.322.1 - 30.0	Planformat 30 x 63 / 0.19 m ²	Dokumentname 21.322.1 AP temp.Signalisation.dwg		
Ingenieurbüro Verling AG, Gewerbeweg 15, 9490 Vaduz +423 232 36 44 info@ingenieurbüro.li					

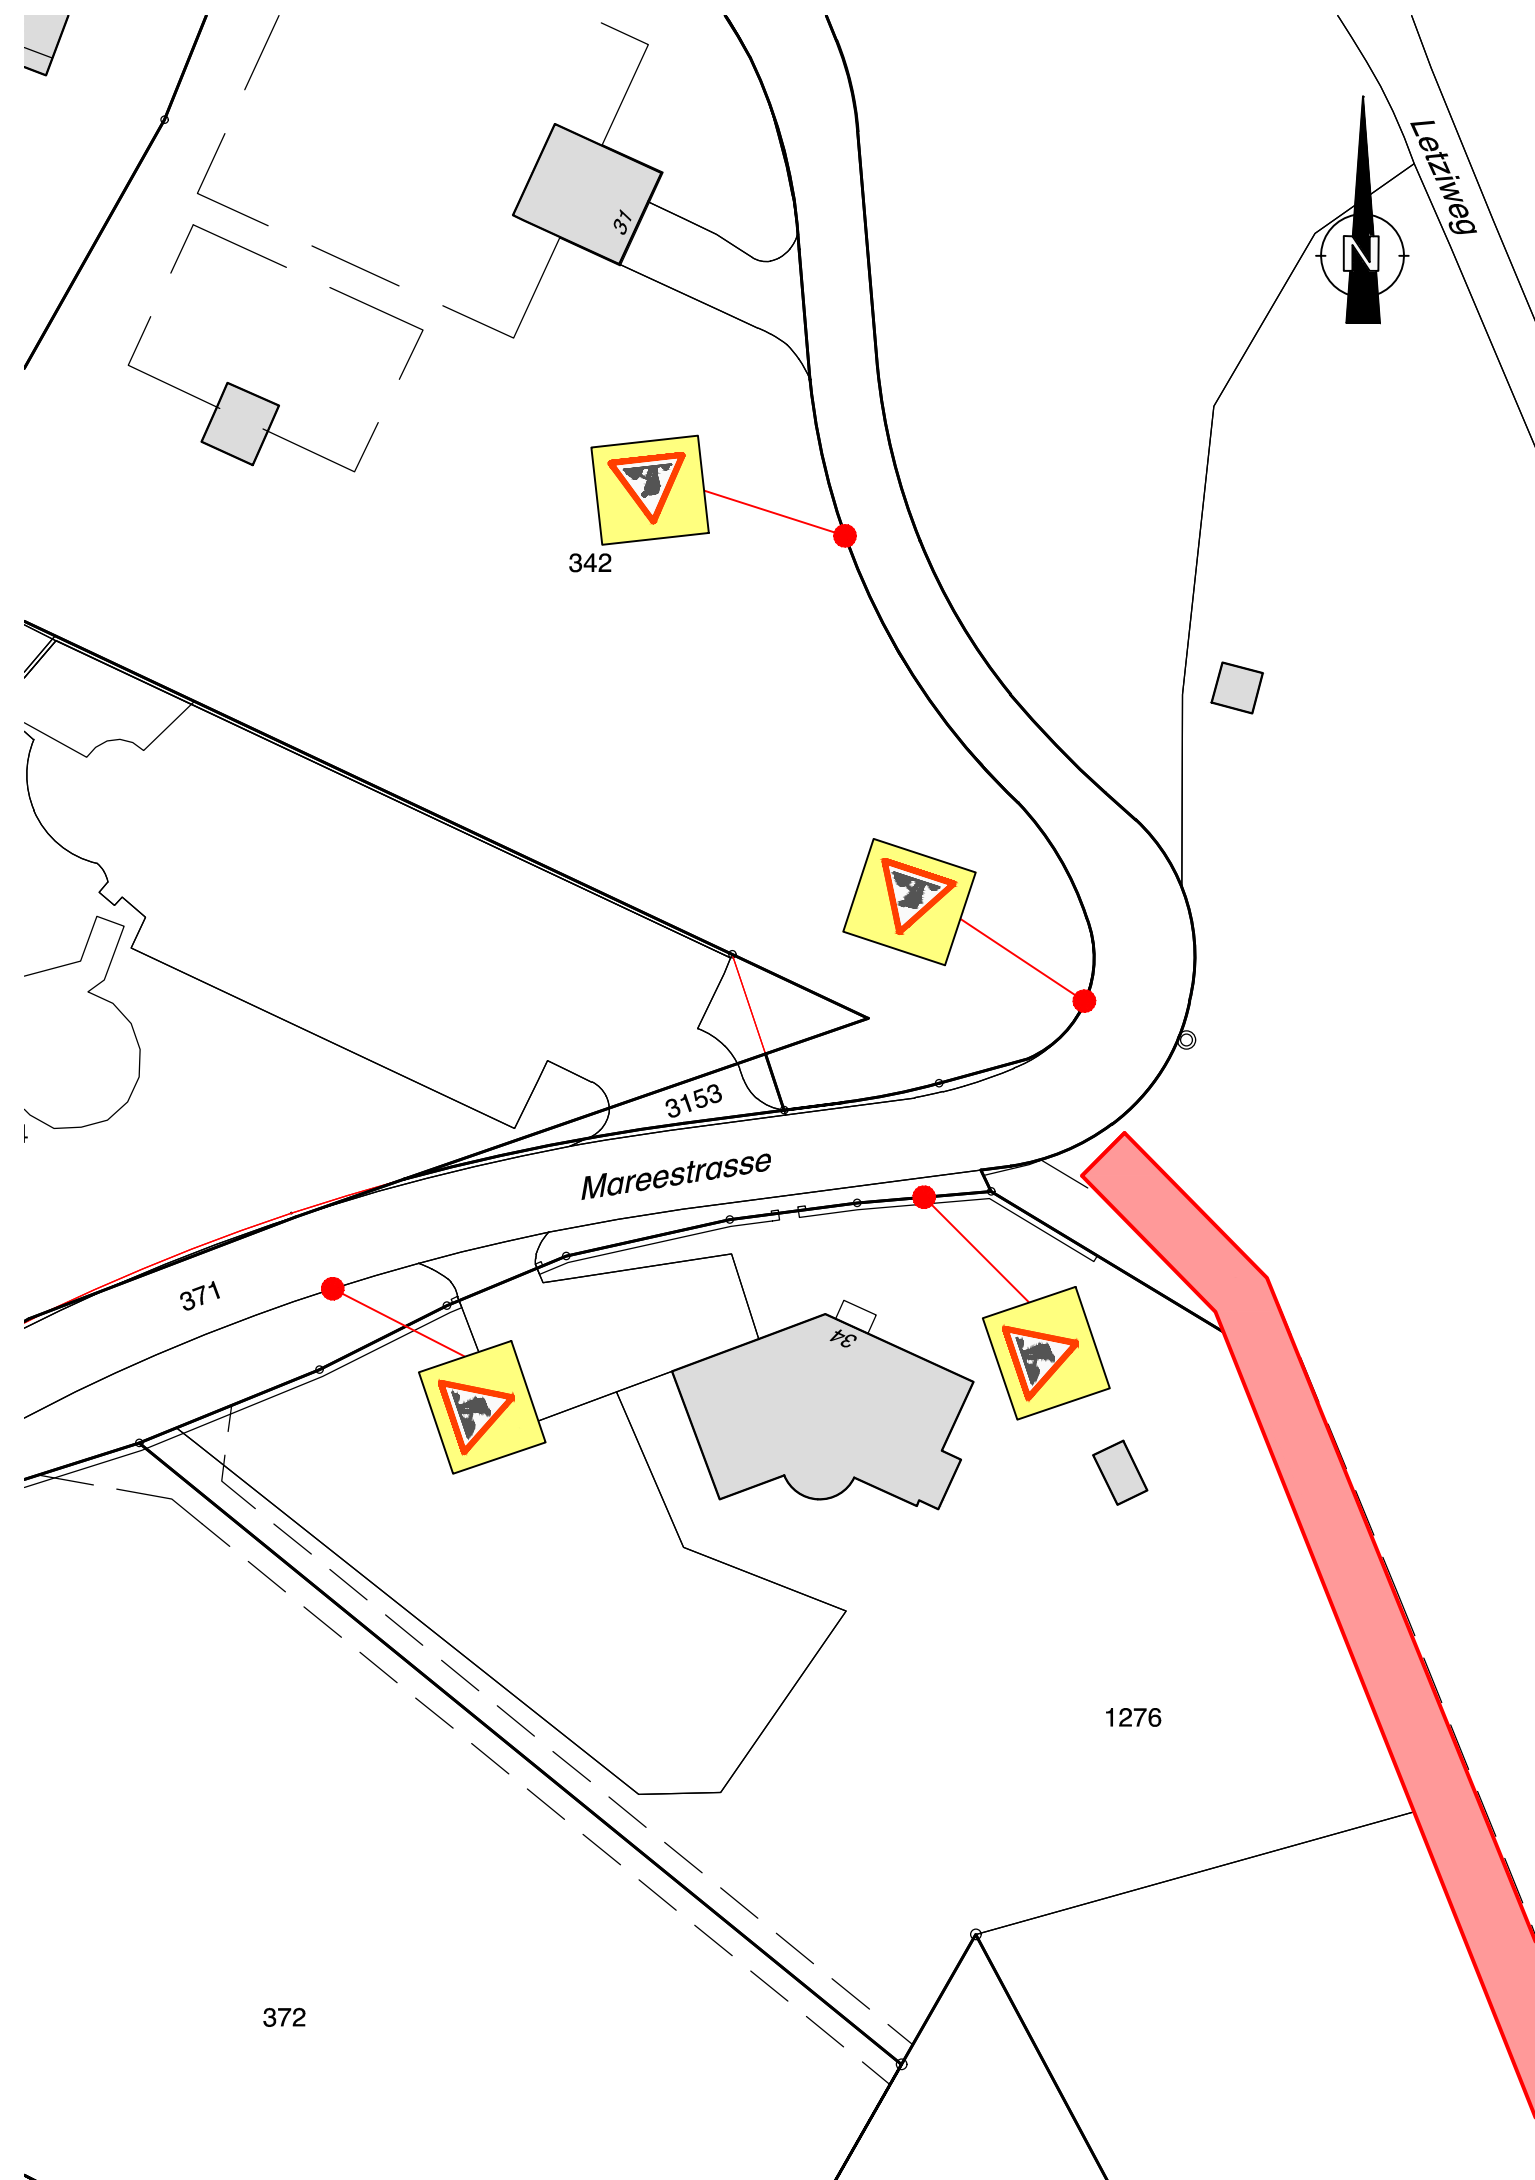

Signalisationslegende zu Plan 21.322.1 - 20.0, temporäre Signalisation Bauphase 1			
Signal	Signalnummer	Signalbezeichnung	Anzahl
	1.14	Baustelle	4