


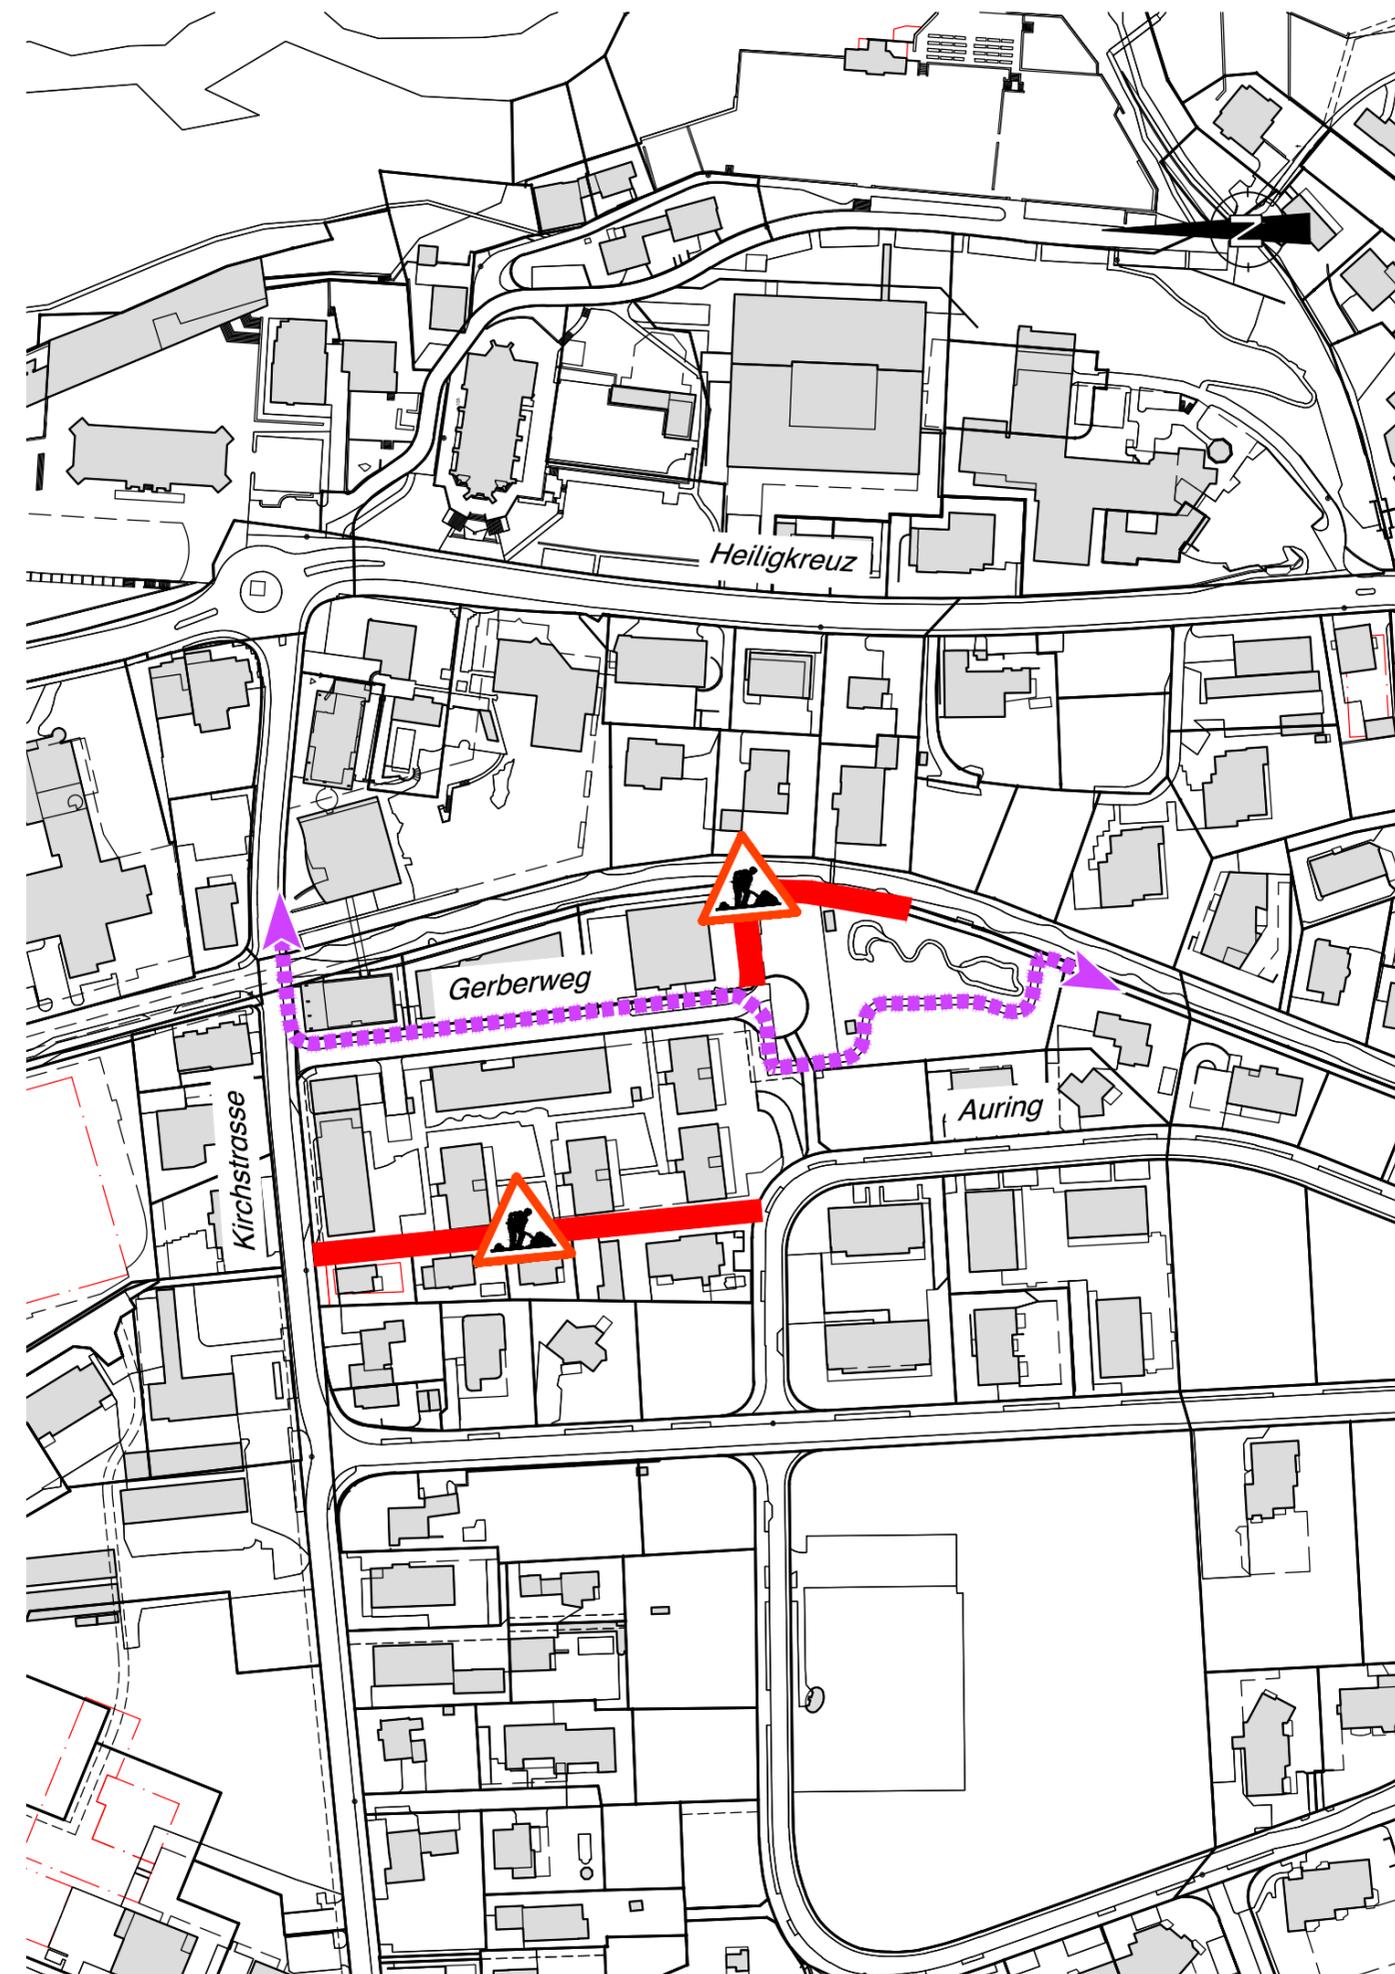

Fernwärmerversorgung Vaduz Kirchstrasse - Heiligkreuz

Ausführungsprojekt

Umleitung Fussgänger
Bauphase 4
Situation 1:2'000



Dokumentnr.

Datum
August 2024

Bearbeitet
AM

Kontrolliert
CM

Visum

31.235.16 - 14.0

Planformat
30 x 42 / 0.12 m²

Dokumentname
31.235.16-50.0 temp.Signalisation Bauphase 1.dwg

Ingenieurbüro Verling AG, Gewerbeweg 15, 9490 Vaduz +423 232 36 44 info@ingenieurbüro.li