


Gemeinde Vaduz / Gemeinde Schaan
Wäschgräbliweg

Bauprojekt/Ausführungsprojekt

Situation Signalisation
1:1000

VERSION	DATUM	BEARBEITET	KONTROLLIERT
0	20.01.2025	PP	PP
1			
2			

PROJEKT NR.	PATSCH Partizipation Planung Projekte Marianumstrasse 27, 9490 Vaduz, Tel. +423 376 64 06 / philipp@patsch.li
-------------	--

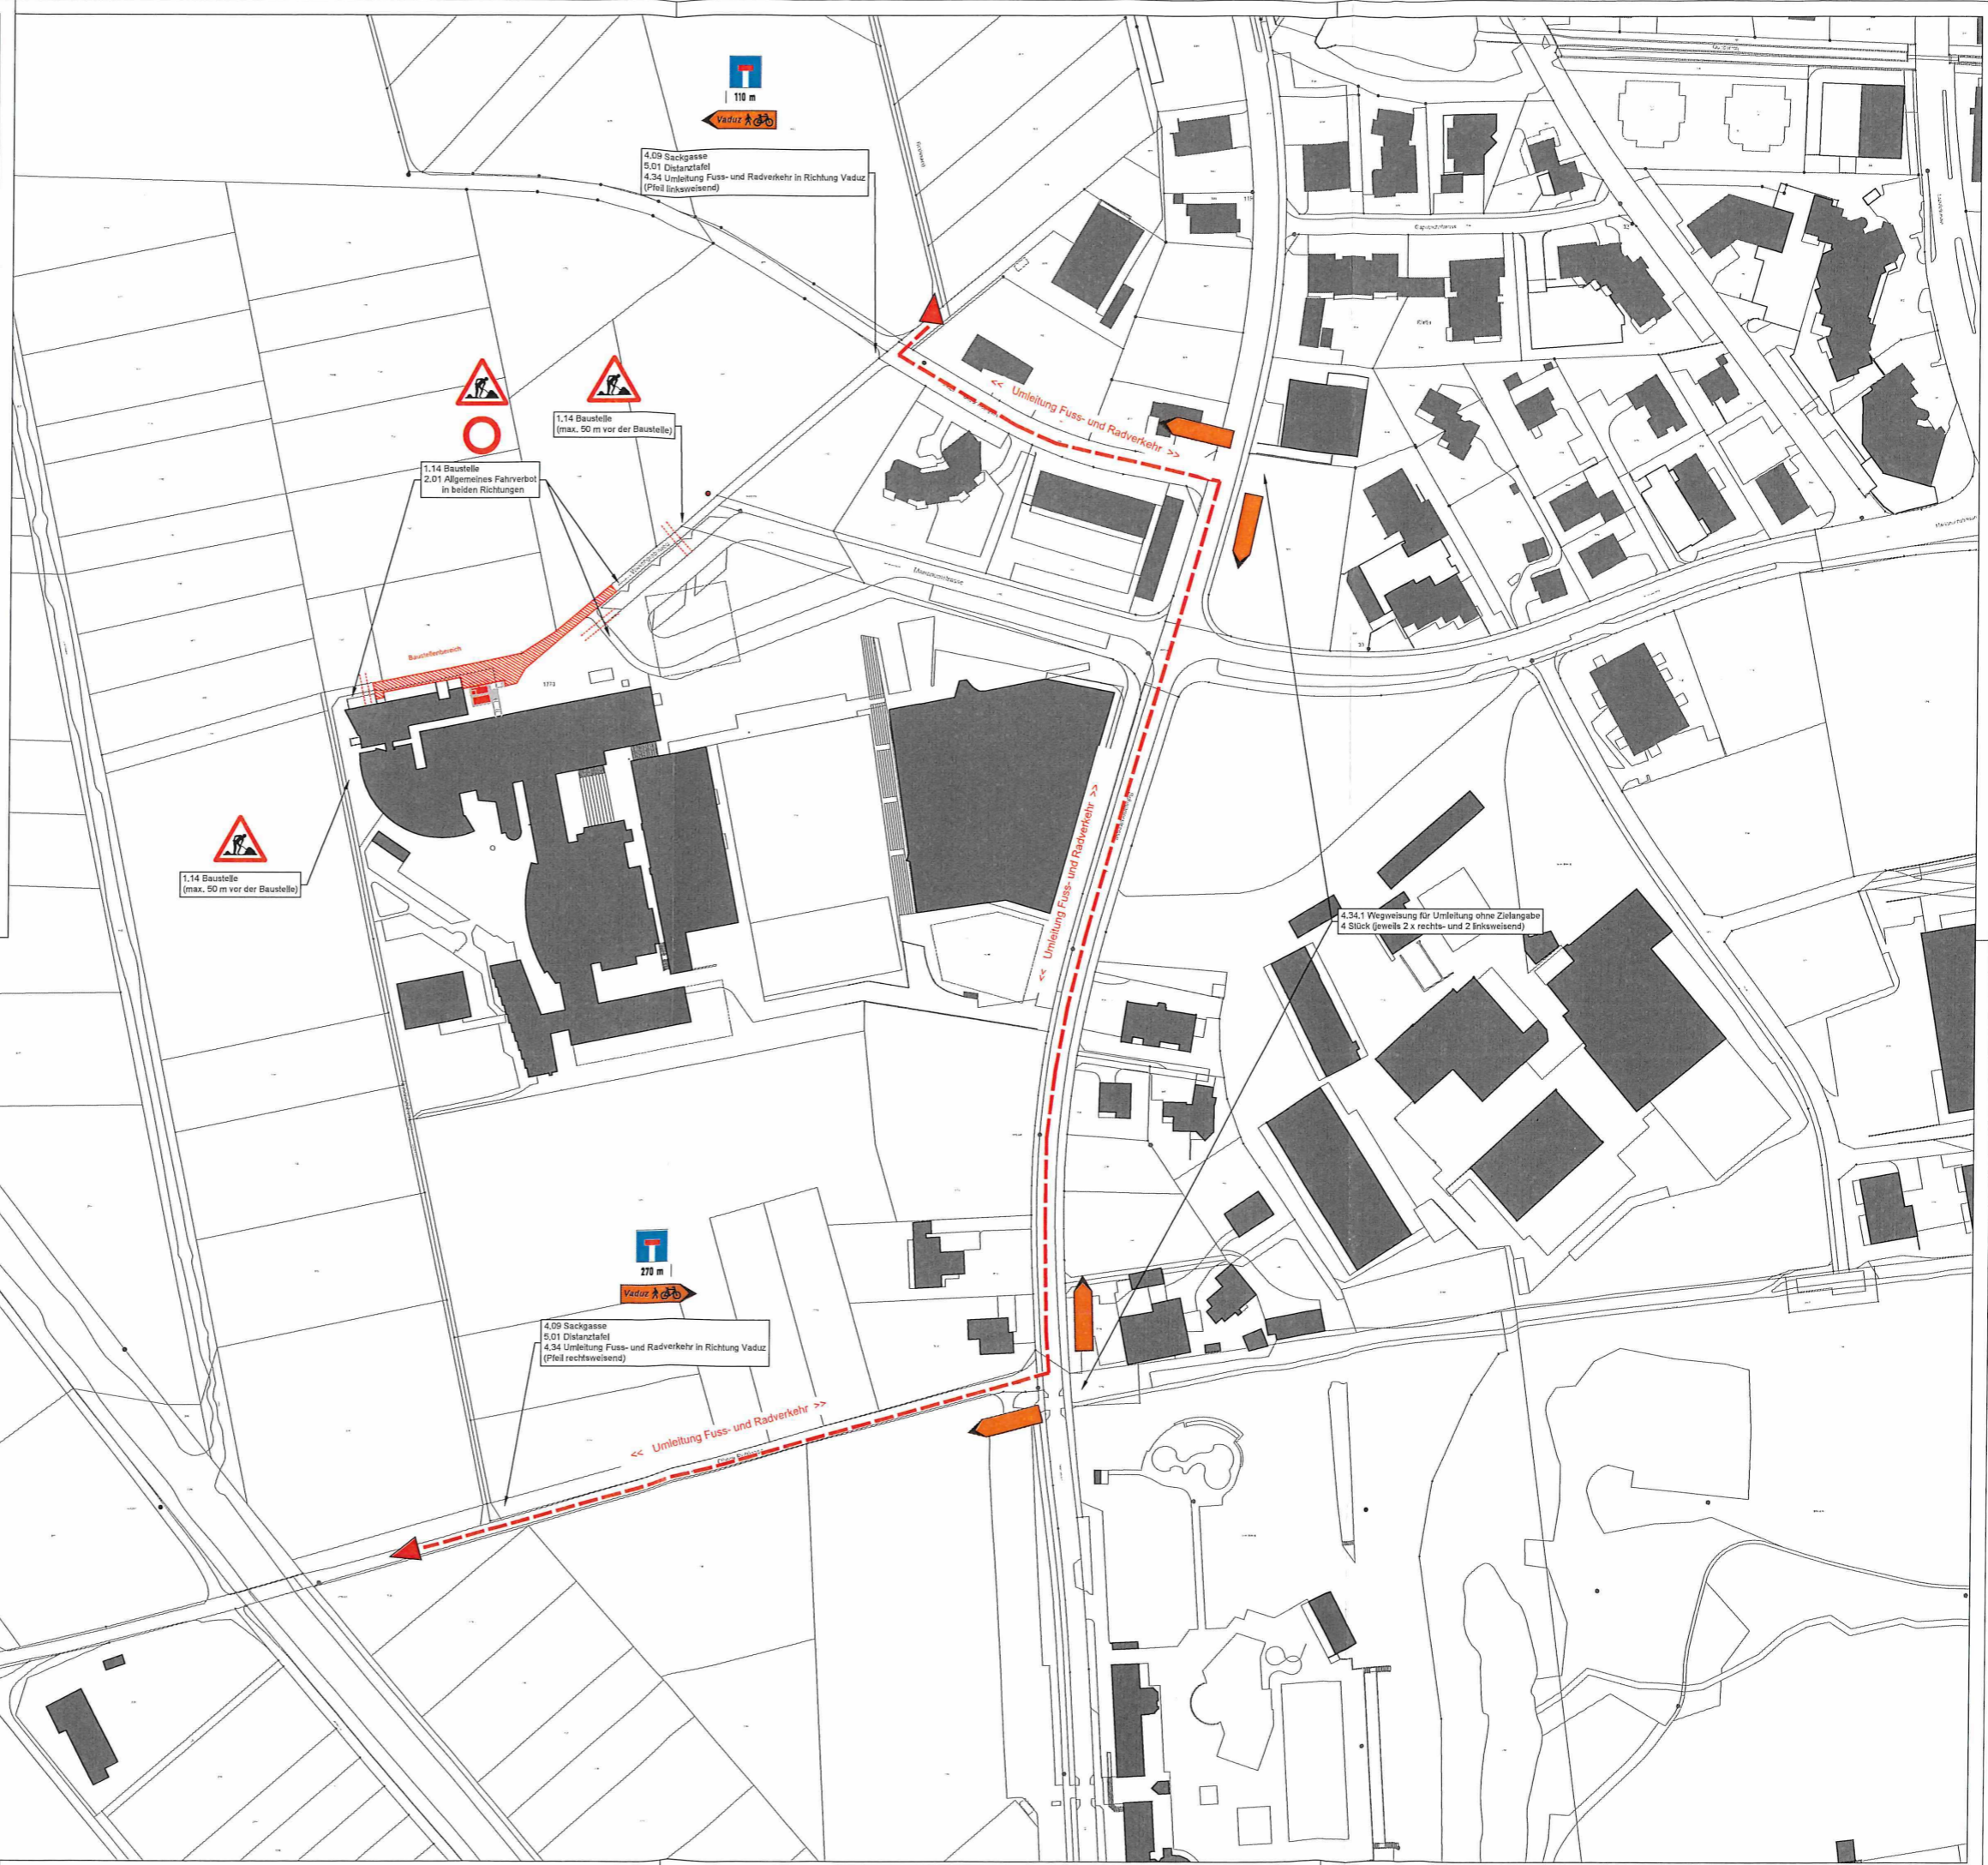

110 m
Vaduz

270 m
Vaduz

1,14 Baustelle
2,01 Allgemeines Fahrverbot
in beiden Richtungen

1,14 Baustelle
(max. 50 m vor der Baustelle)

1,14 Baustelle
(max. 50 m vor der Baustelle)

4,09 Sackgasse
5,01 Distanztafel
4,34 Umleitung Fuss- und Radverkehr in Richtung Vaduz
(Pfeil rechtsweisend)

<< Umleitung Fuss- und Radverkehr >>

<< Umleitung Fuss- und Radverkehr >>

<< Umleitung Fuss- und Radverkehr >>

4,34.1 Wegweisung für Umleitung ohne Zielangabe
4 Stück (jeweils 2 x rechts- und 2 linksweisend)