



Tiefbau und Geoinformation


AMT FÜR BAU UND INFRASTRUKTUR  
FÜRSTENTUM LIECHTENSTEIN

Schranken für Felsräumung/Winterdienst/Unwetter  
Fürst-Franz-Josef-Strasse, Vaduz  
Frommenhausstrasse und Schlosstrasse, Triesenberg

Vollsperrung


Temporäre Signalisation  
Übersichtsplan 1:15'000

Jan. 2018/V1

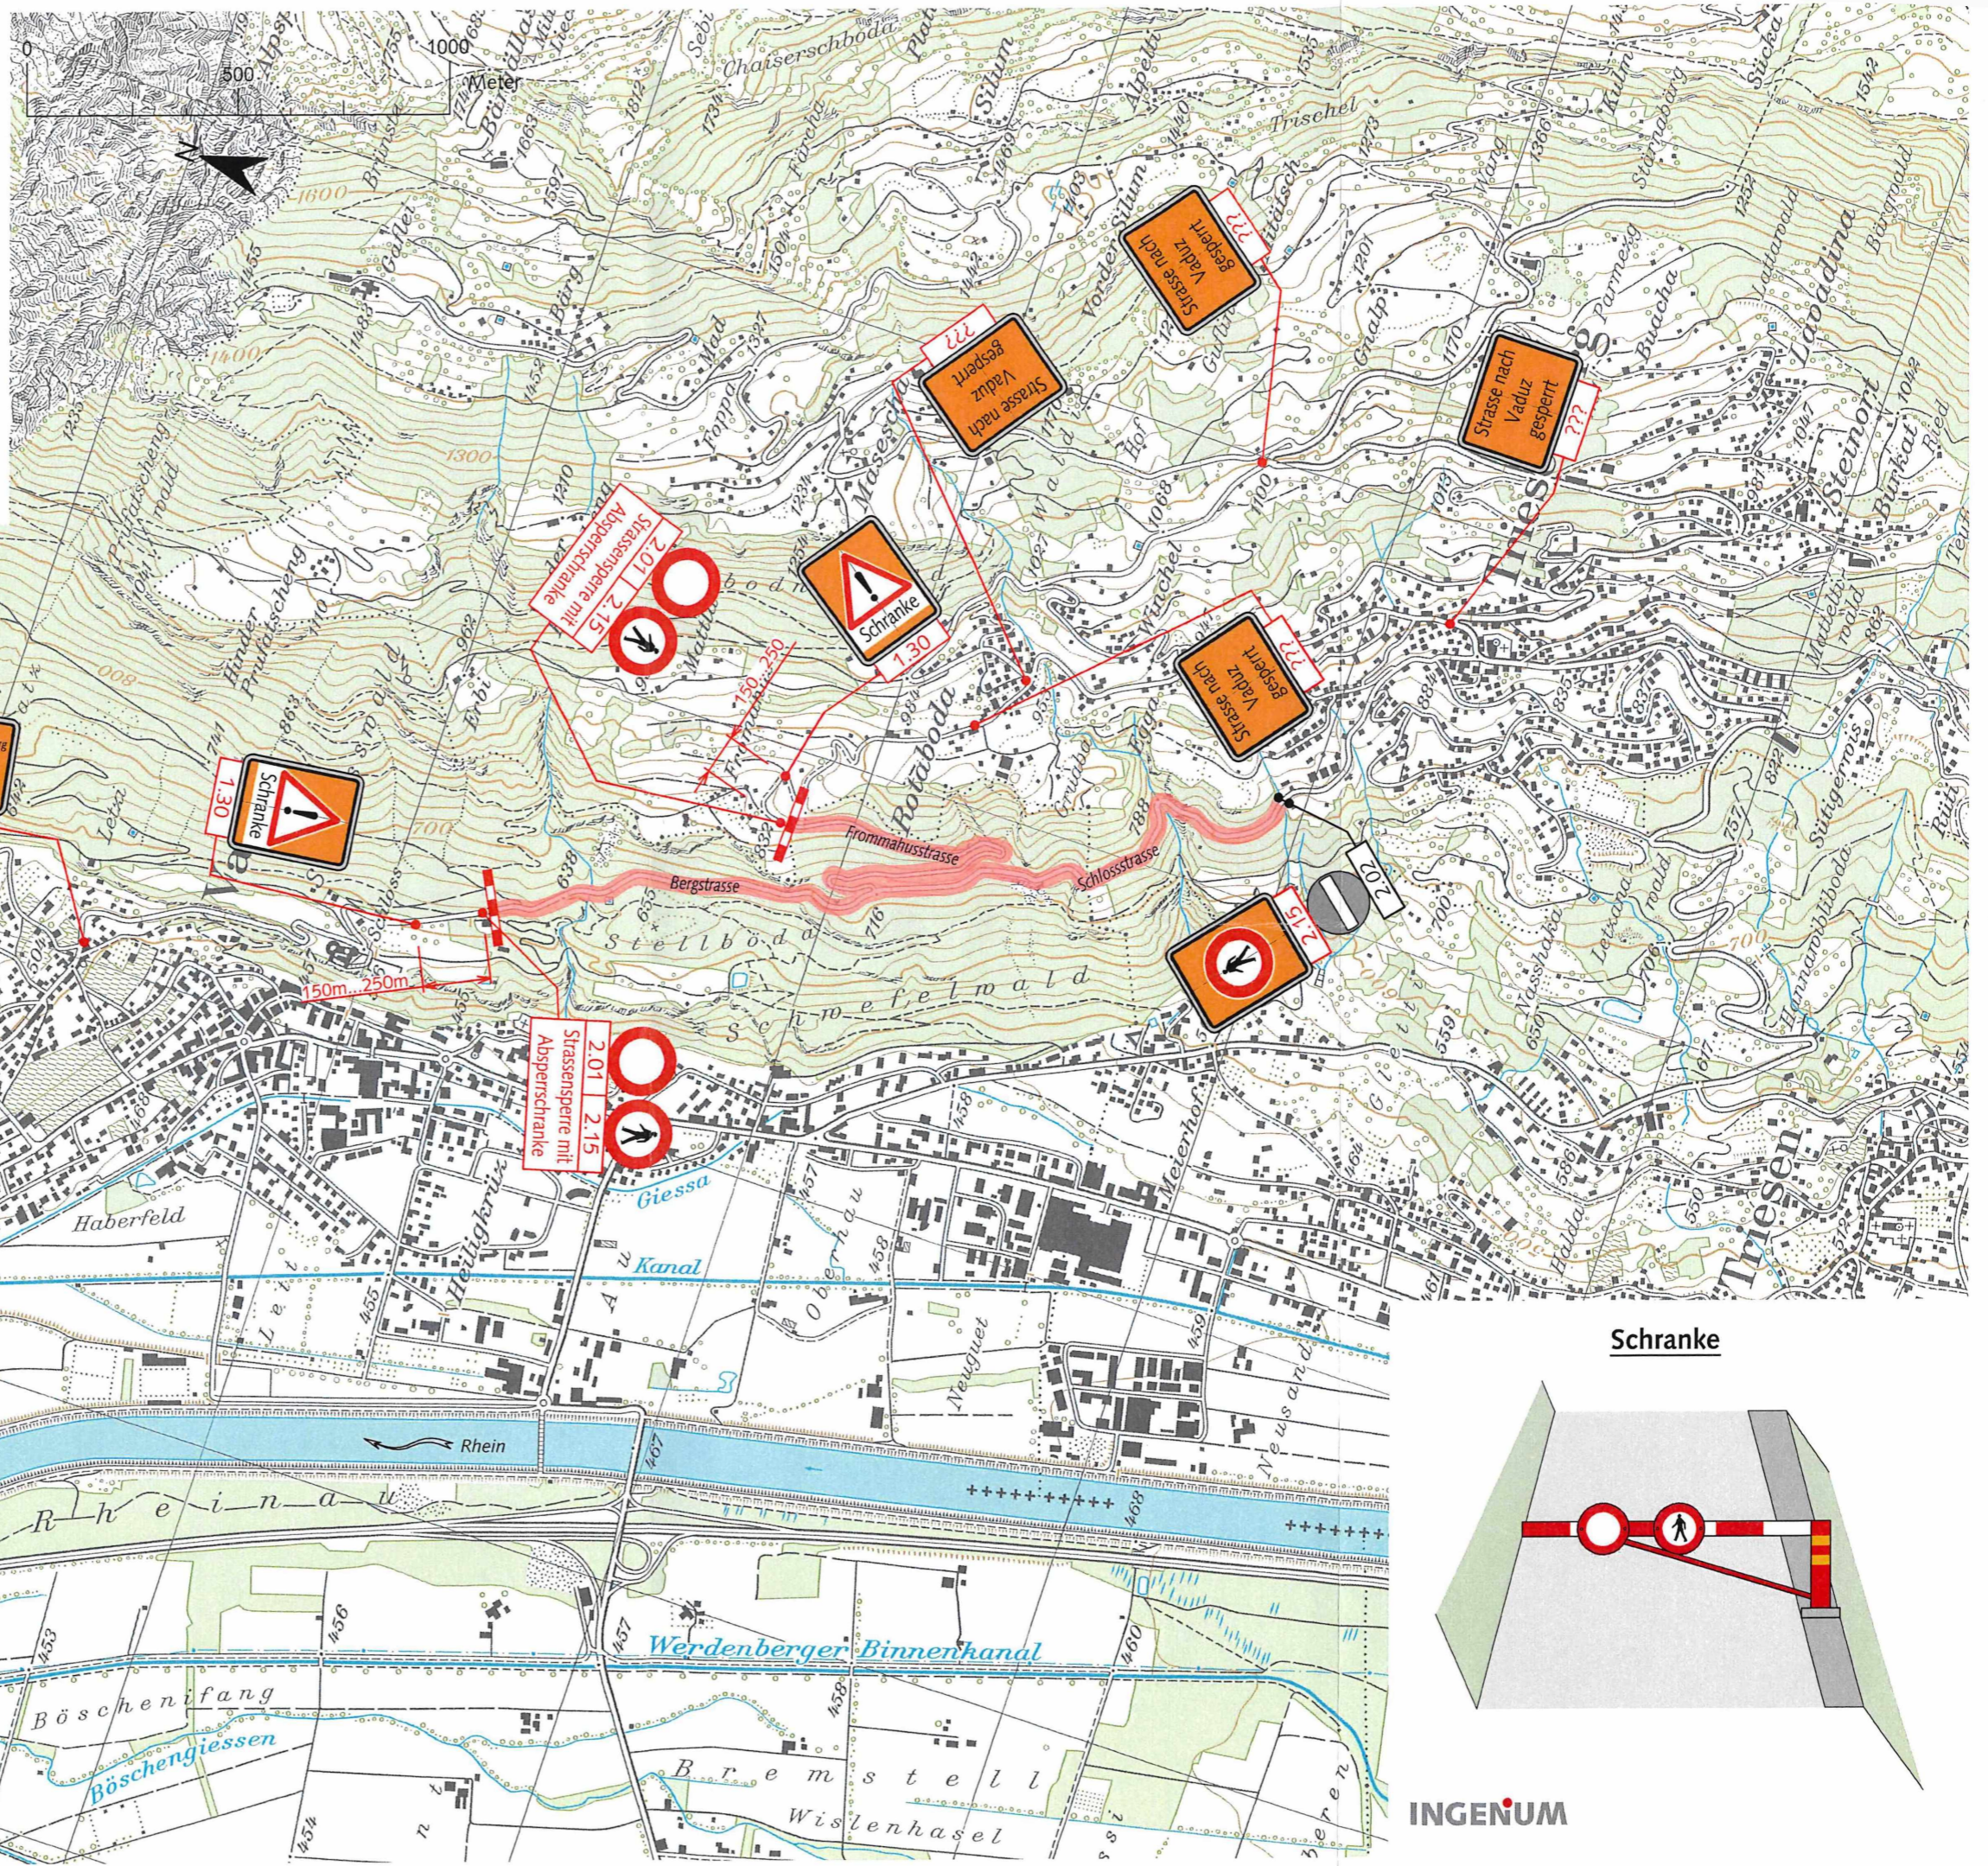

Bei Bedarf umklappen

Schranke

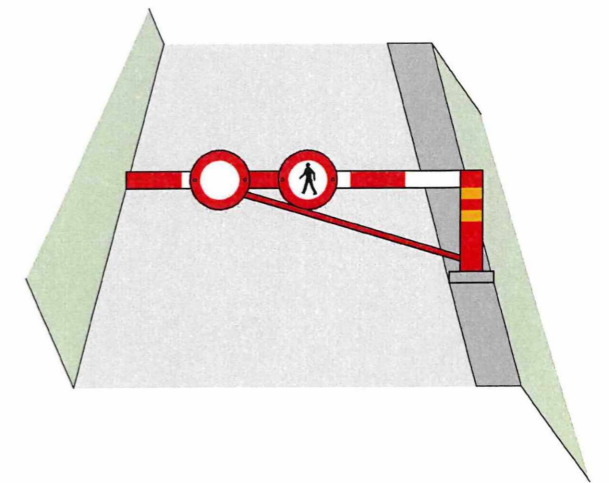

INGENUM