



VADUZ

VERLING

Stöcklerweg

Ausführungsprojekt

temporäre Signalisation
Bauphase 6
Situation 1:750



Dokumentnr.

21.335.0 - 201.0

Ingenieurbüro Verling AG, Gewerbeweg 15, 9490 Vaduz +423 232 36 44 info@ingenieurbüro.li

Datum
August 2024


Planformat
30 x 63 / 0.19 m²

Bearbeitet
NA

Dokumentname
21.335.0-201.0 AP temp.Signalisation BP6.dwg

Kontrolliert
MV

Visum

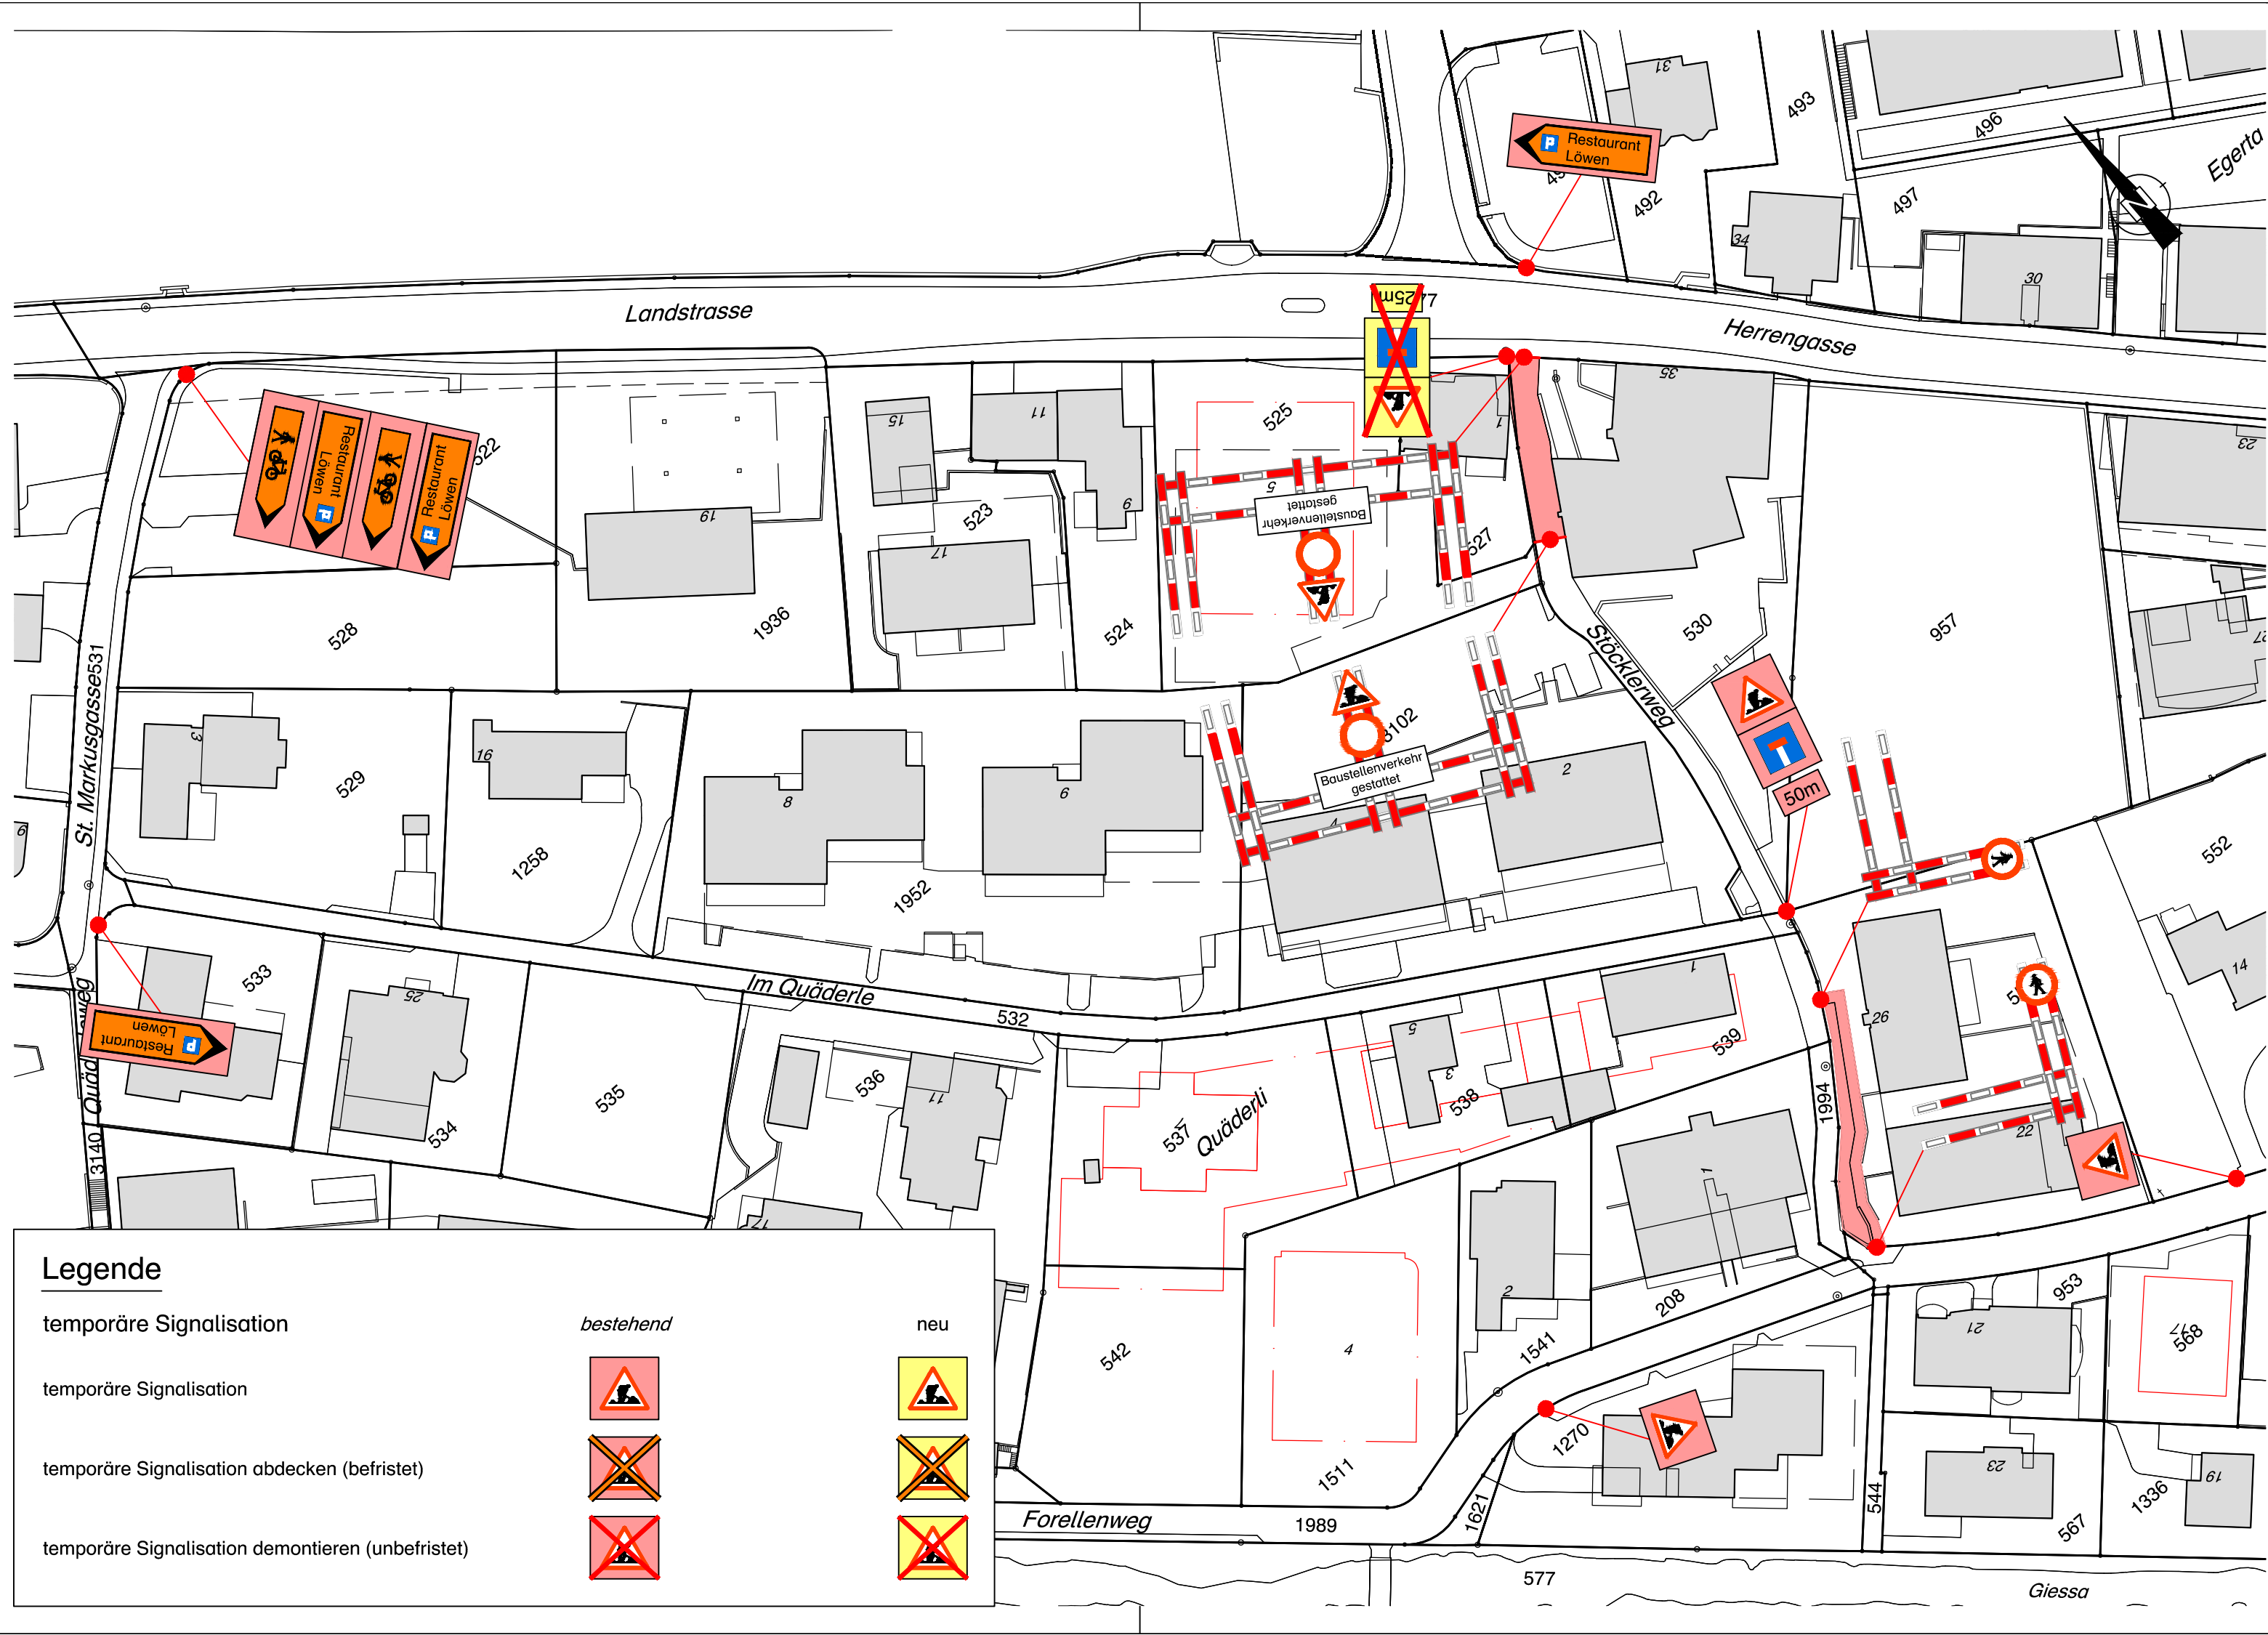

Legende

temporäre Signalisation

bestehend

neu

temporäre Signalisation



temporäre Signalisation abdecken (befristet)



temporäre Signalisation demontieren (unbefristet)

