LANDESVERWALTUNG
FÜRSTENTUM LIECHTENSTEIN

Gemeinde Vaduz - Belageinbau Röfiweg (Ergänzung zur Verfügung vom 4. Dezember 2024 AKZ 3242/2024/04/0054)
Strasse: Röfiweg, Teilstrecke Landstrasse bis Mühleweg

Geoportal des Fürstentums Liechtenstein

Massstab 1: 2'500

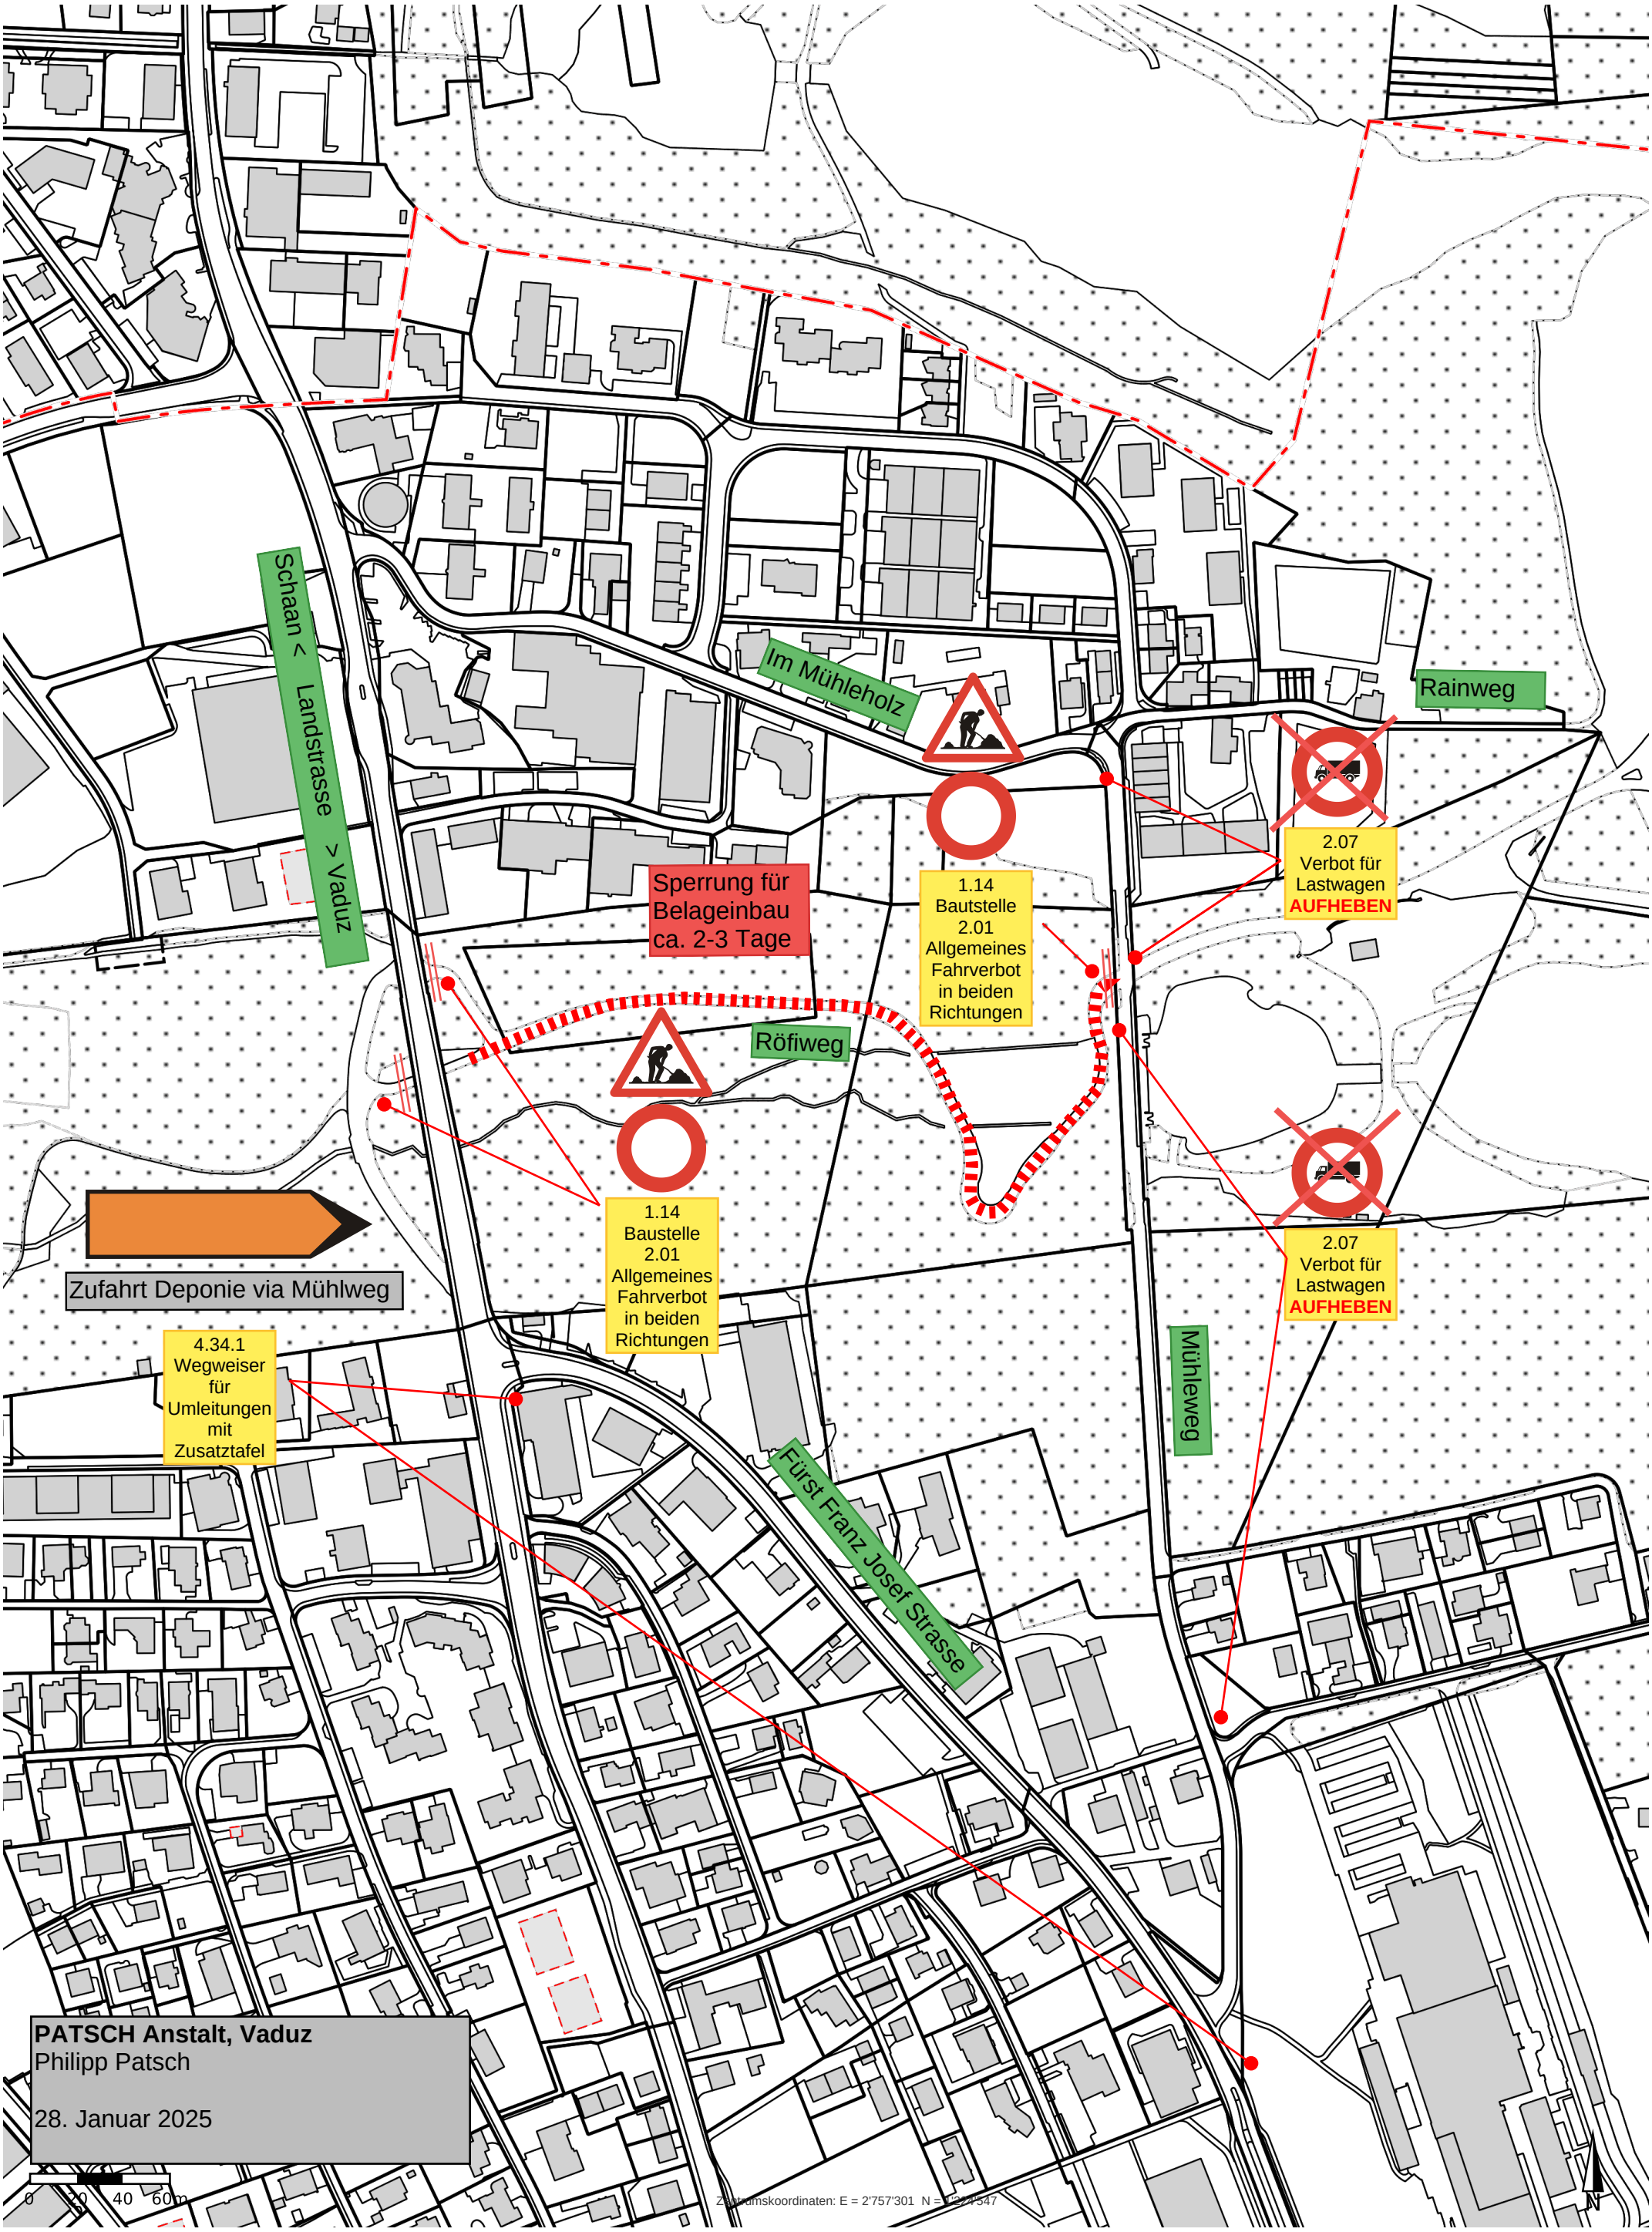

Geodaten: © Liechtensteinische Landesverwaltung, Gemeinden Liechtensteins, LKW, LGV, swisstopo
Die dargestellten Daten haben hinweisenden Charakter und sind rechtlich nicht verbindlich. Weitere Informationen erhalten Sie bei den zuständigen Amtsstellen.