


Abwasserleitung Letzi - Maree Vaduz

Ausführungsprojekt

Temporäre Signalisation Bauphase 2
Termin noch offen
Situation 1:500

Dokumentnr.	Datum	Bearbeitet	Kontrolliert	Visum
21.322.1 - 31.0	Januar 2025	AM	MV	
Planformat 59 x 84 / 0,50 m ²		Dokumentname 21.322.1 AP temp.Signalisation.dwg		
Ingenieurbüro Verling AG, Gewerbeweg 15, 9490 Vaduz +423 232 36 44 info@ingenieurbüro.li				

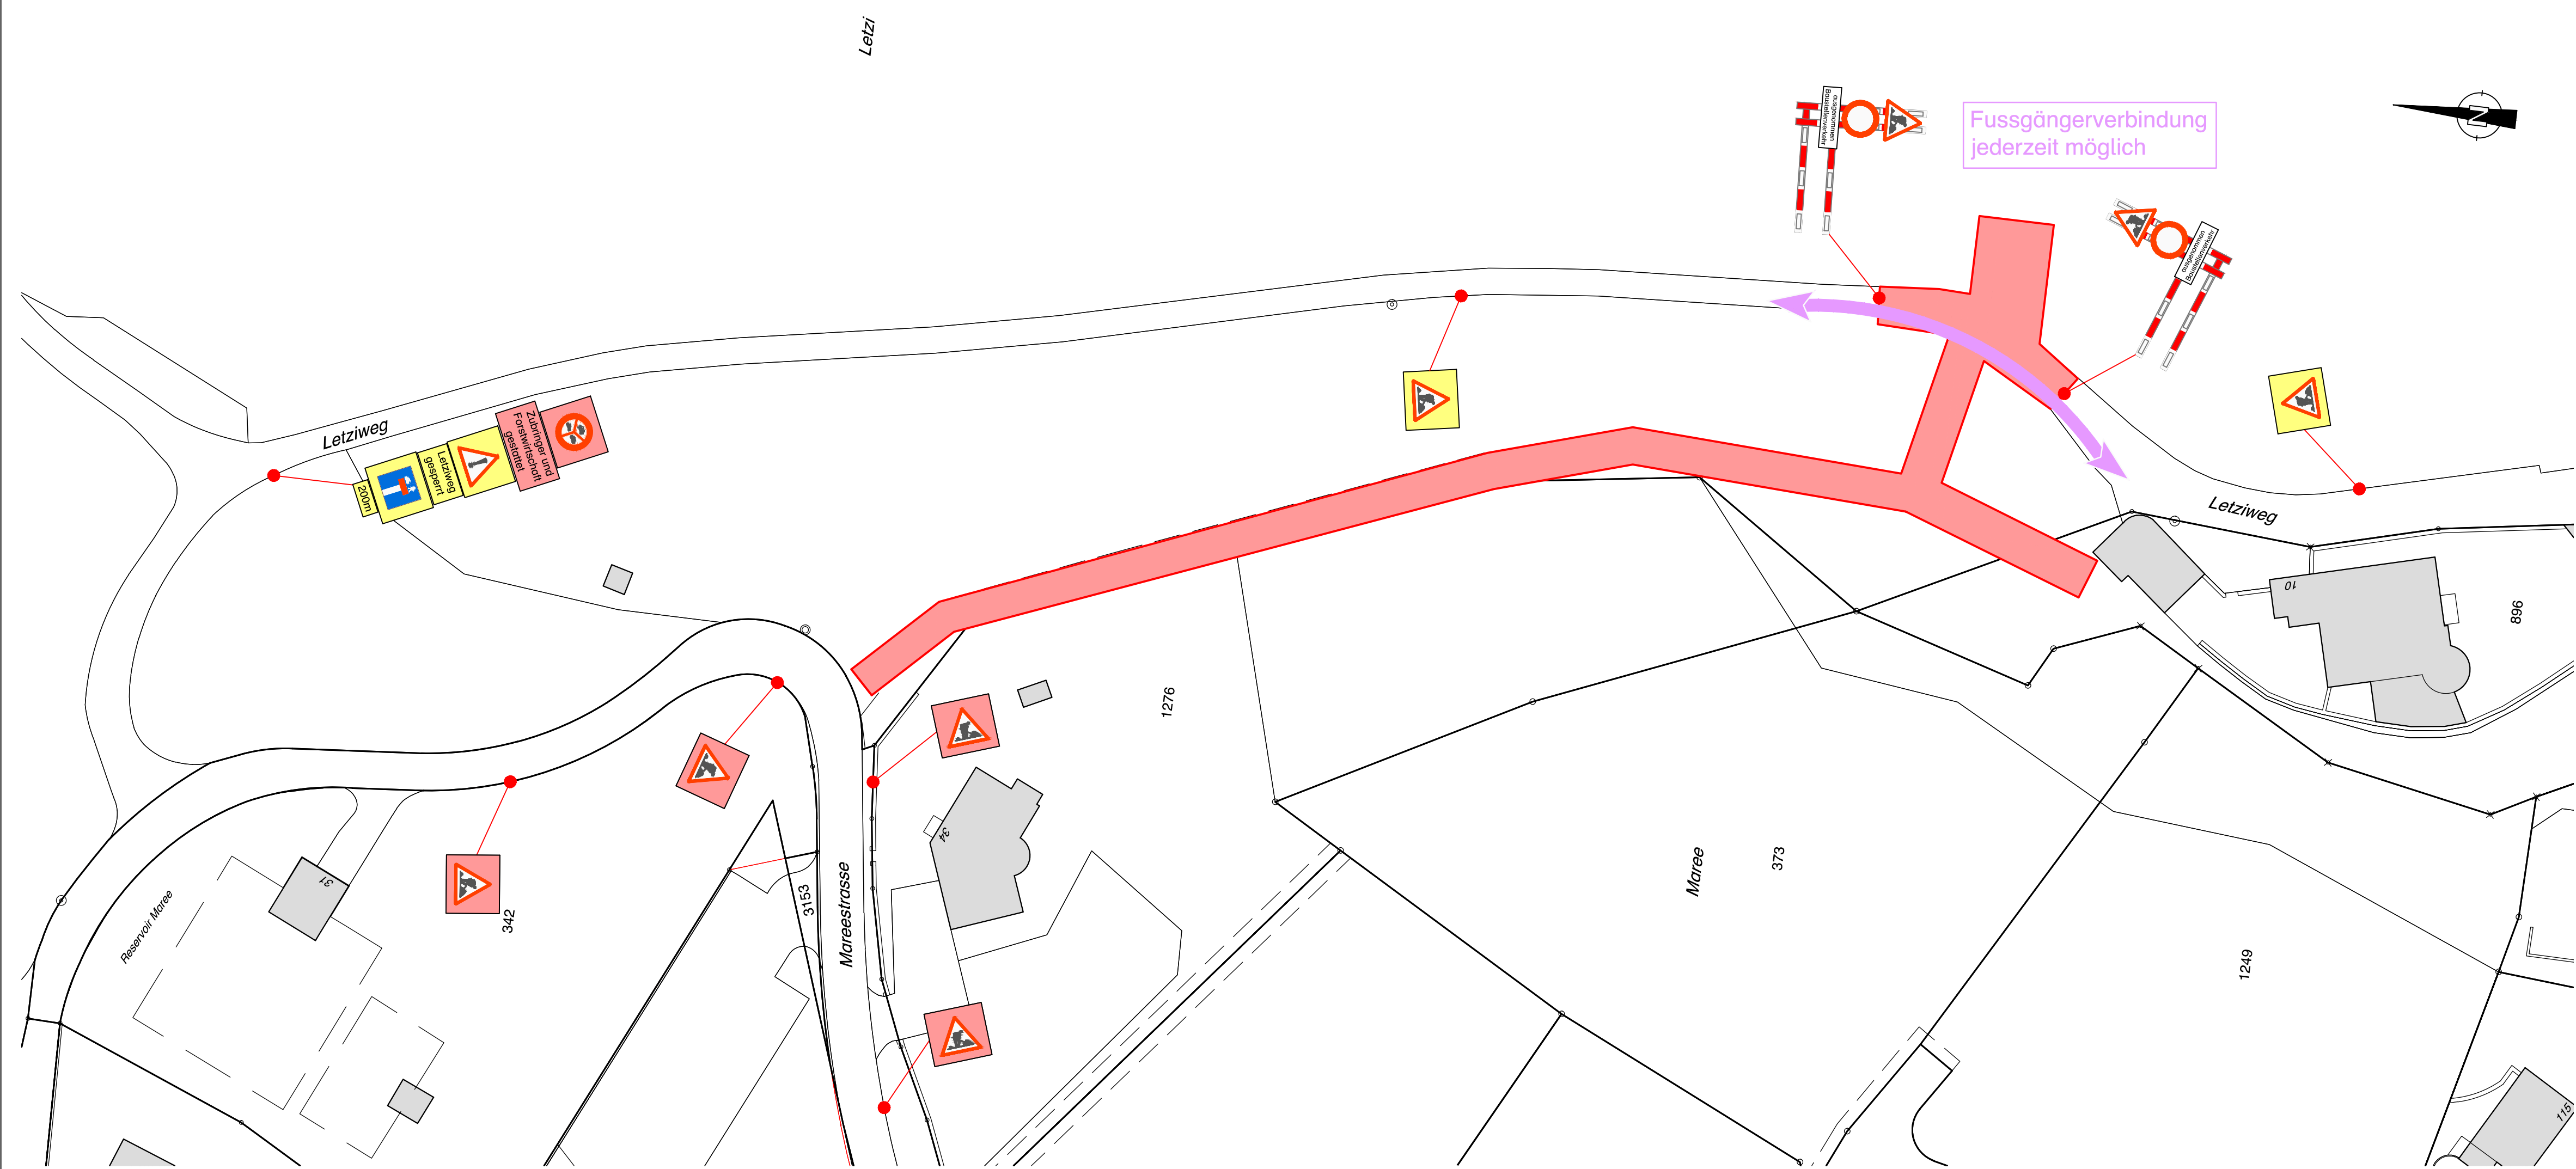

Signalisationslegende zu Plan 21.322.1 - 21.0, temporäre Signalisation Bauphase 2

Signal	Signalnummer	Signalbezeichnung	Anzahl
	1.14	Baustelle	4
	2.01 mit Zusatztafel	Allgemeines Fahrverbot in beiden Richtungen mit Zusatztafel "ausgenommen Baustellenverkehr"	2
	1.30 mit Zusatztafel	Andere Gefahren mit Zusatztafel "Letziweg gesperrt"	2
	4.09.1 mit Zusatztafel	Sackgasse mit Ausnahme mit Zusatztafel "710m"	1
	4.09.1 mit Zusatztafel	Sackgasse mit Ausnahme mit Zusatztafel "200m"	1

Legende

temporäre Signalisation		bestehend		neu
temporäre Signalisation				

