




# Fernwärmeversorgung Vaduz Heiligkreuz - Spania

Ausführungsprojekt

Signalisation 1:750  
2. Etappe St. Florinsgasse

Übersicht 1:750

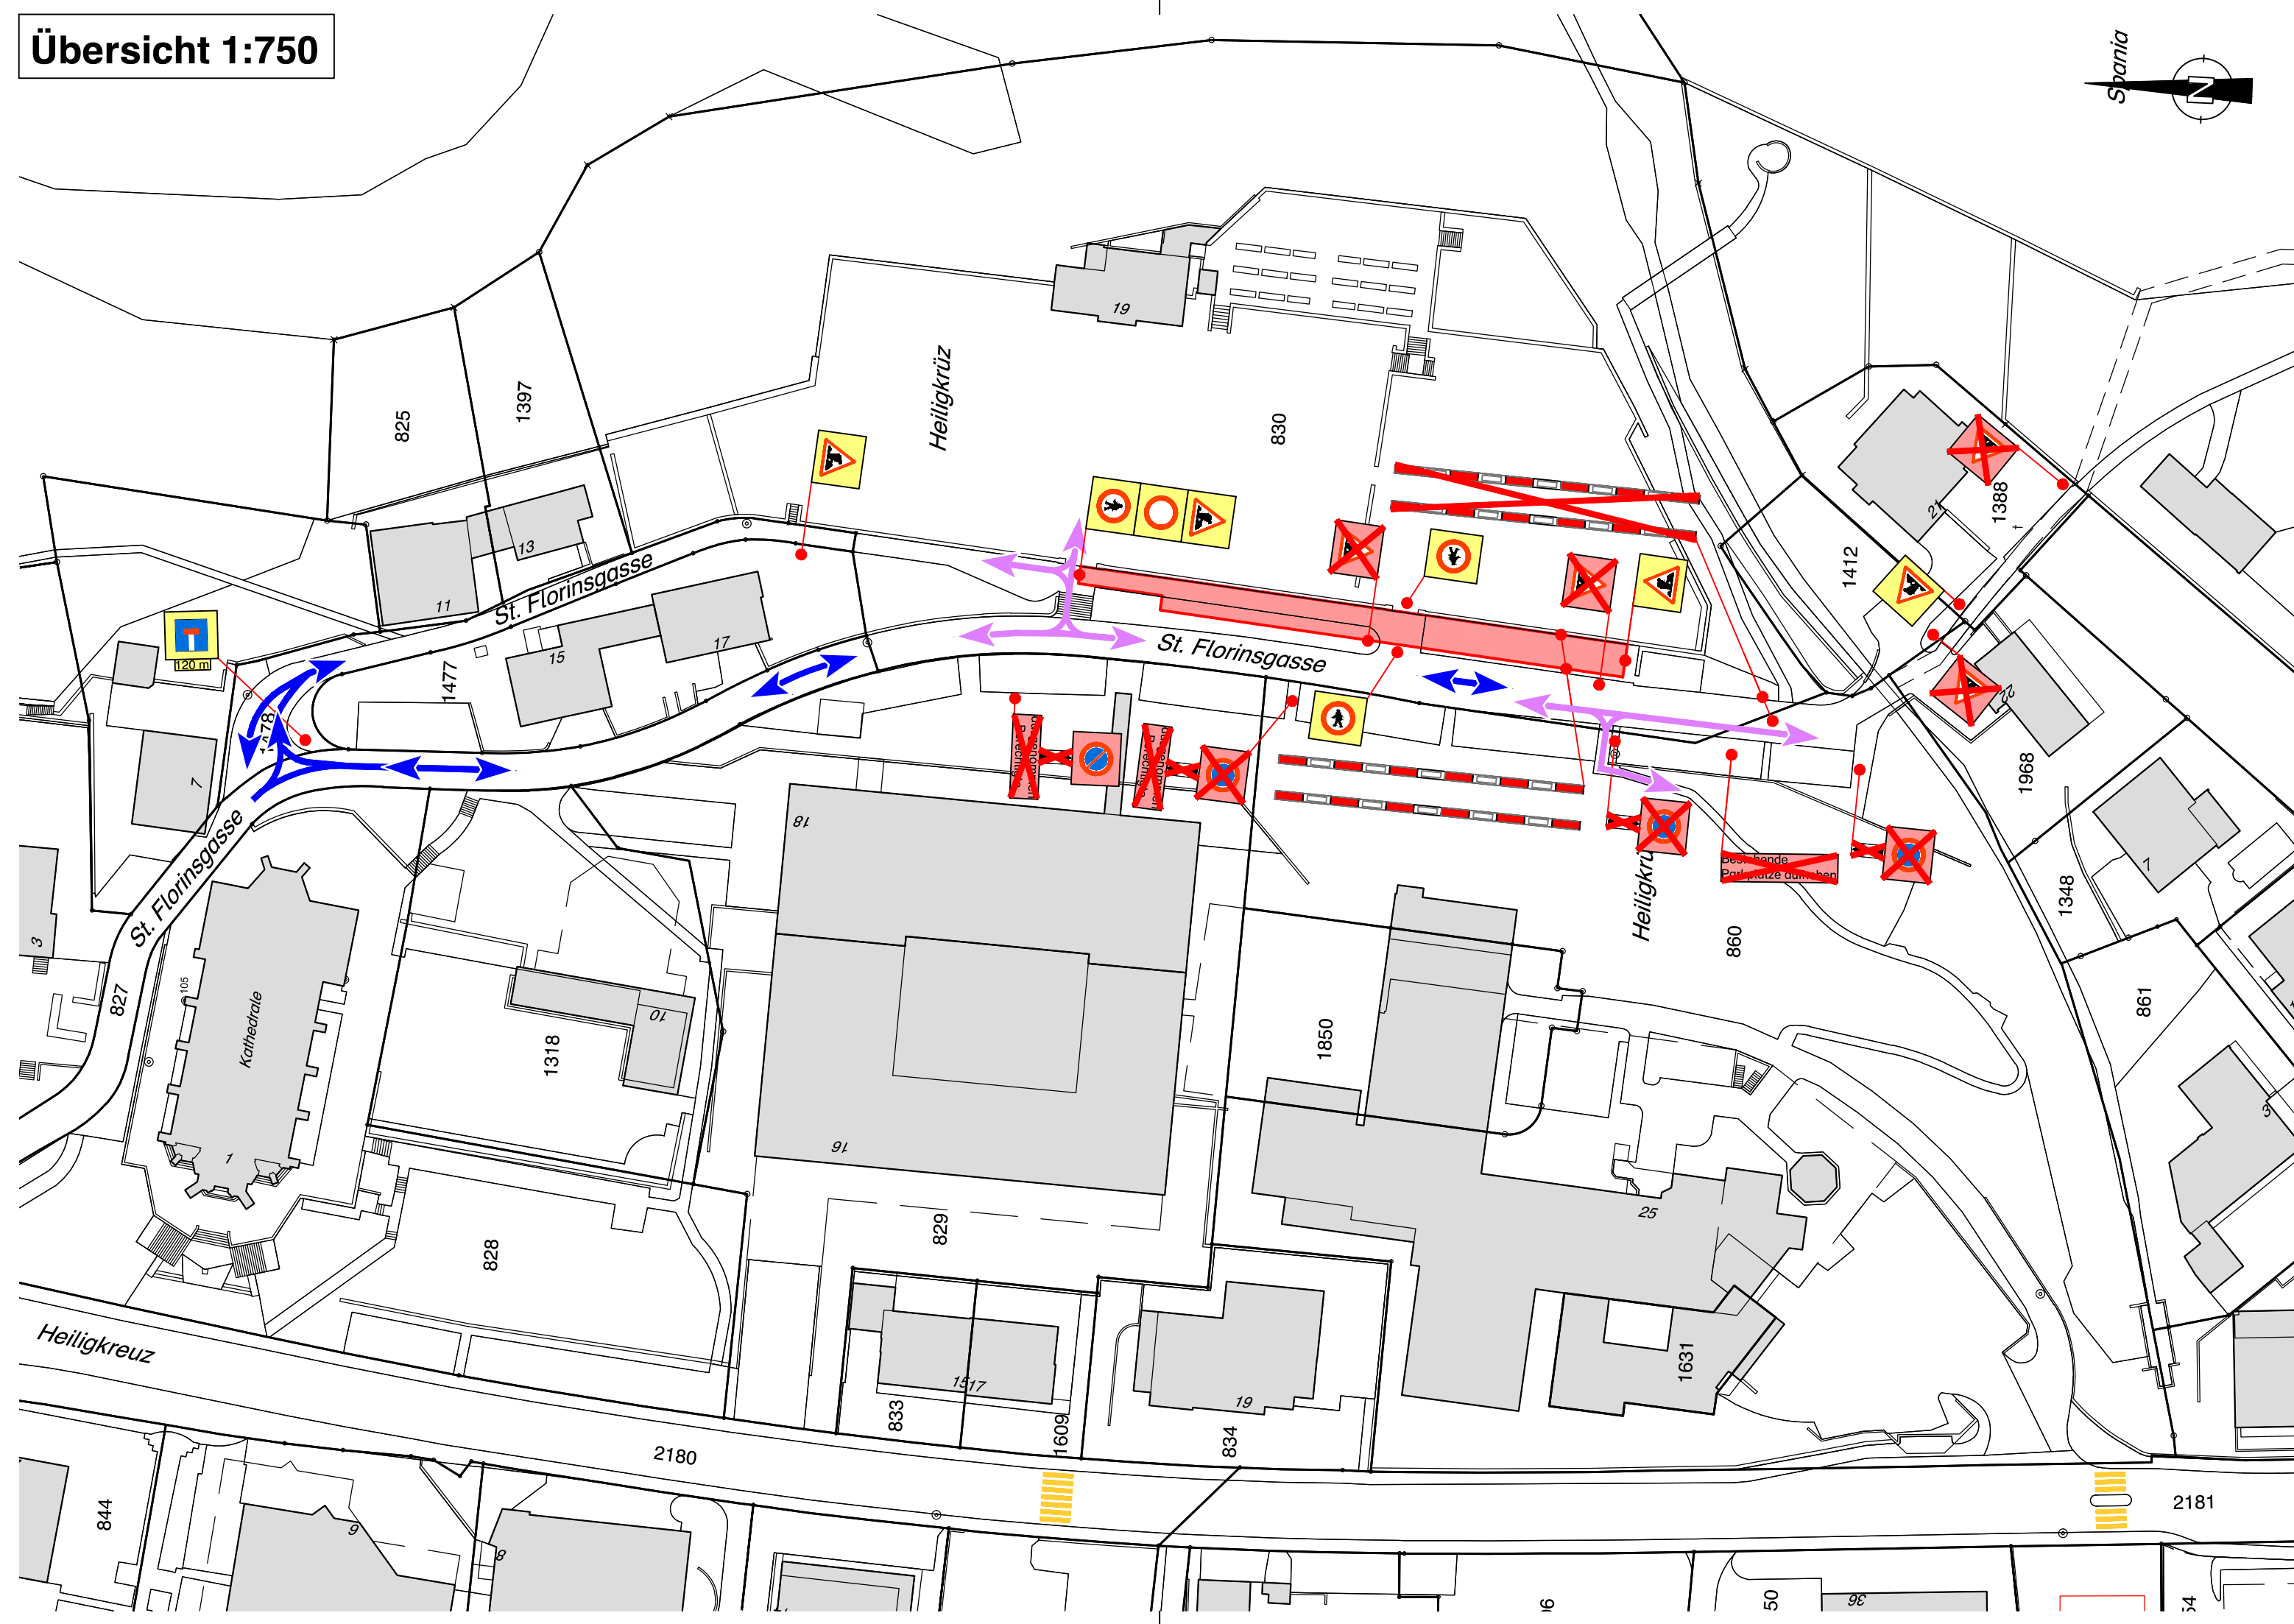

**Legende**

- temporäre Signalisation
  - temporäre Signalisation
  - temporäre Signalisation abdecken (befristet)
  - temporäre Signalisation demontieren (unbefristet)
- bestehend*

*neu*

Die Ausführung, Ausgestaltung und das Anbringen der Signalisation, Absicherung und Beleuchtung richtet sich nach der Strassensignalisationsverordnung SSV sowie der Schweizer Norm SN 40 886 "Baustellen; Signalisation von Baustellen auf Haupt- und Nebenstrassen"

<b>Dokumentnr.</b> 31.235.18 - 102.0 Ingenieurbüro Verling AG, Gewerbeweg 15, 9490 Vaduz +423 232 36 44 info@ingenieurbüro.li	Datum Februar 2025	Bearbeitet MK	Kontrolliert MG	Visum
	Planformat 30 x 84 / 0.25 m <sup>2</sup>	Dokumentname 21.235.18 Signalisation.dwg		