




Fernwärmeversorgung Vaduz Heiligkreuz - Spania

Ausführungsprojekt

Signalisation 1:750
4. Etappe St. Florinsgasse

Dokumentnr.	Datum	Bearbeitet	Kontrolliert	Visum
	31.235.18 - 106.0	Februar 2025	MK	MG
Ingenieurbüro Verling AG, Gewerbeweg 15, 9490 Vaduz +423 232 36 44 info@ingenieurbüro.li	Planformat	Dokumentname		
	30 x 84 / 0.25 m ²	21.235.18 Signalisation.dwg		

Übersicht 1:750

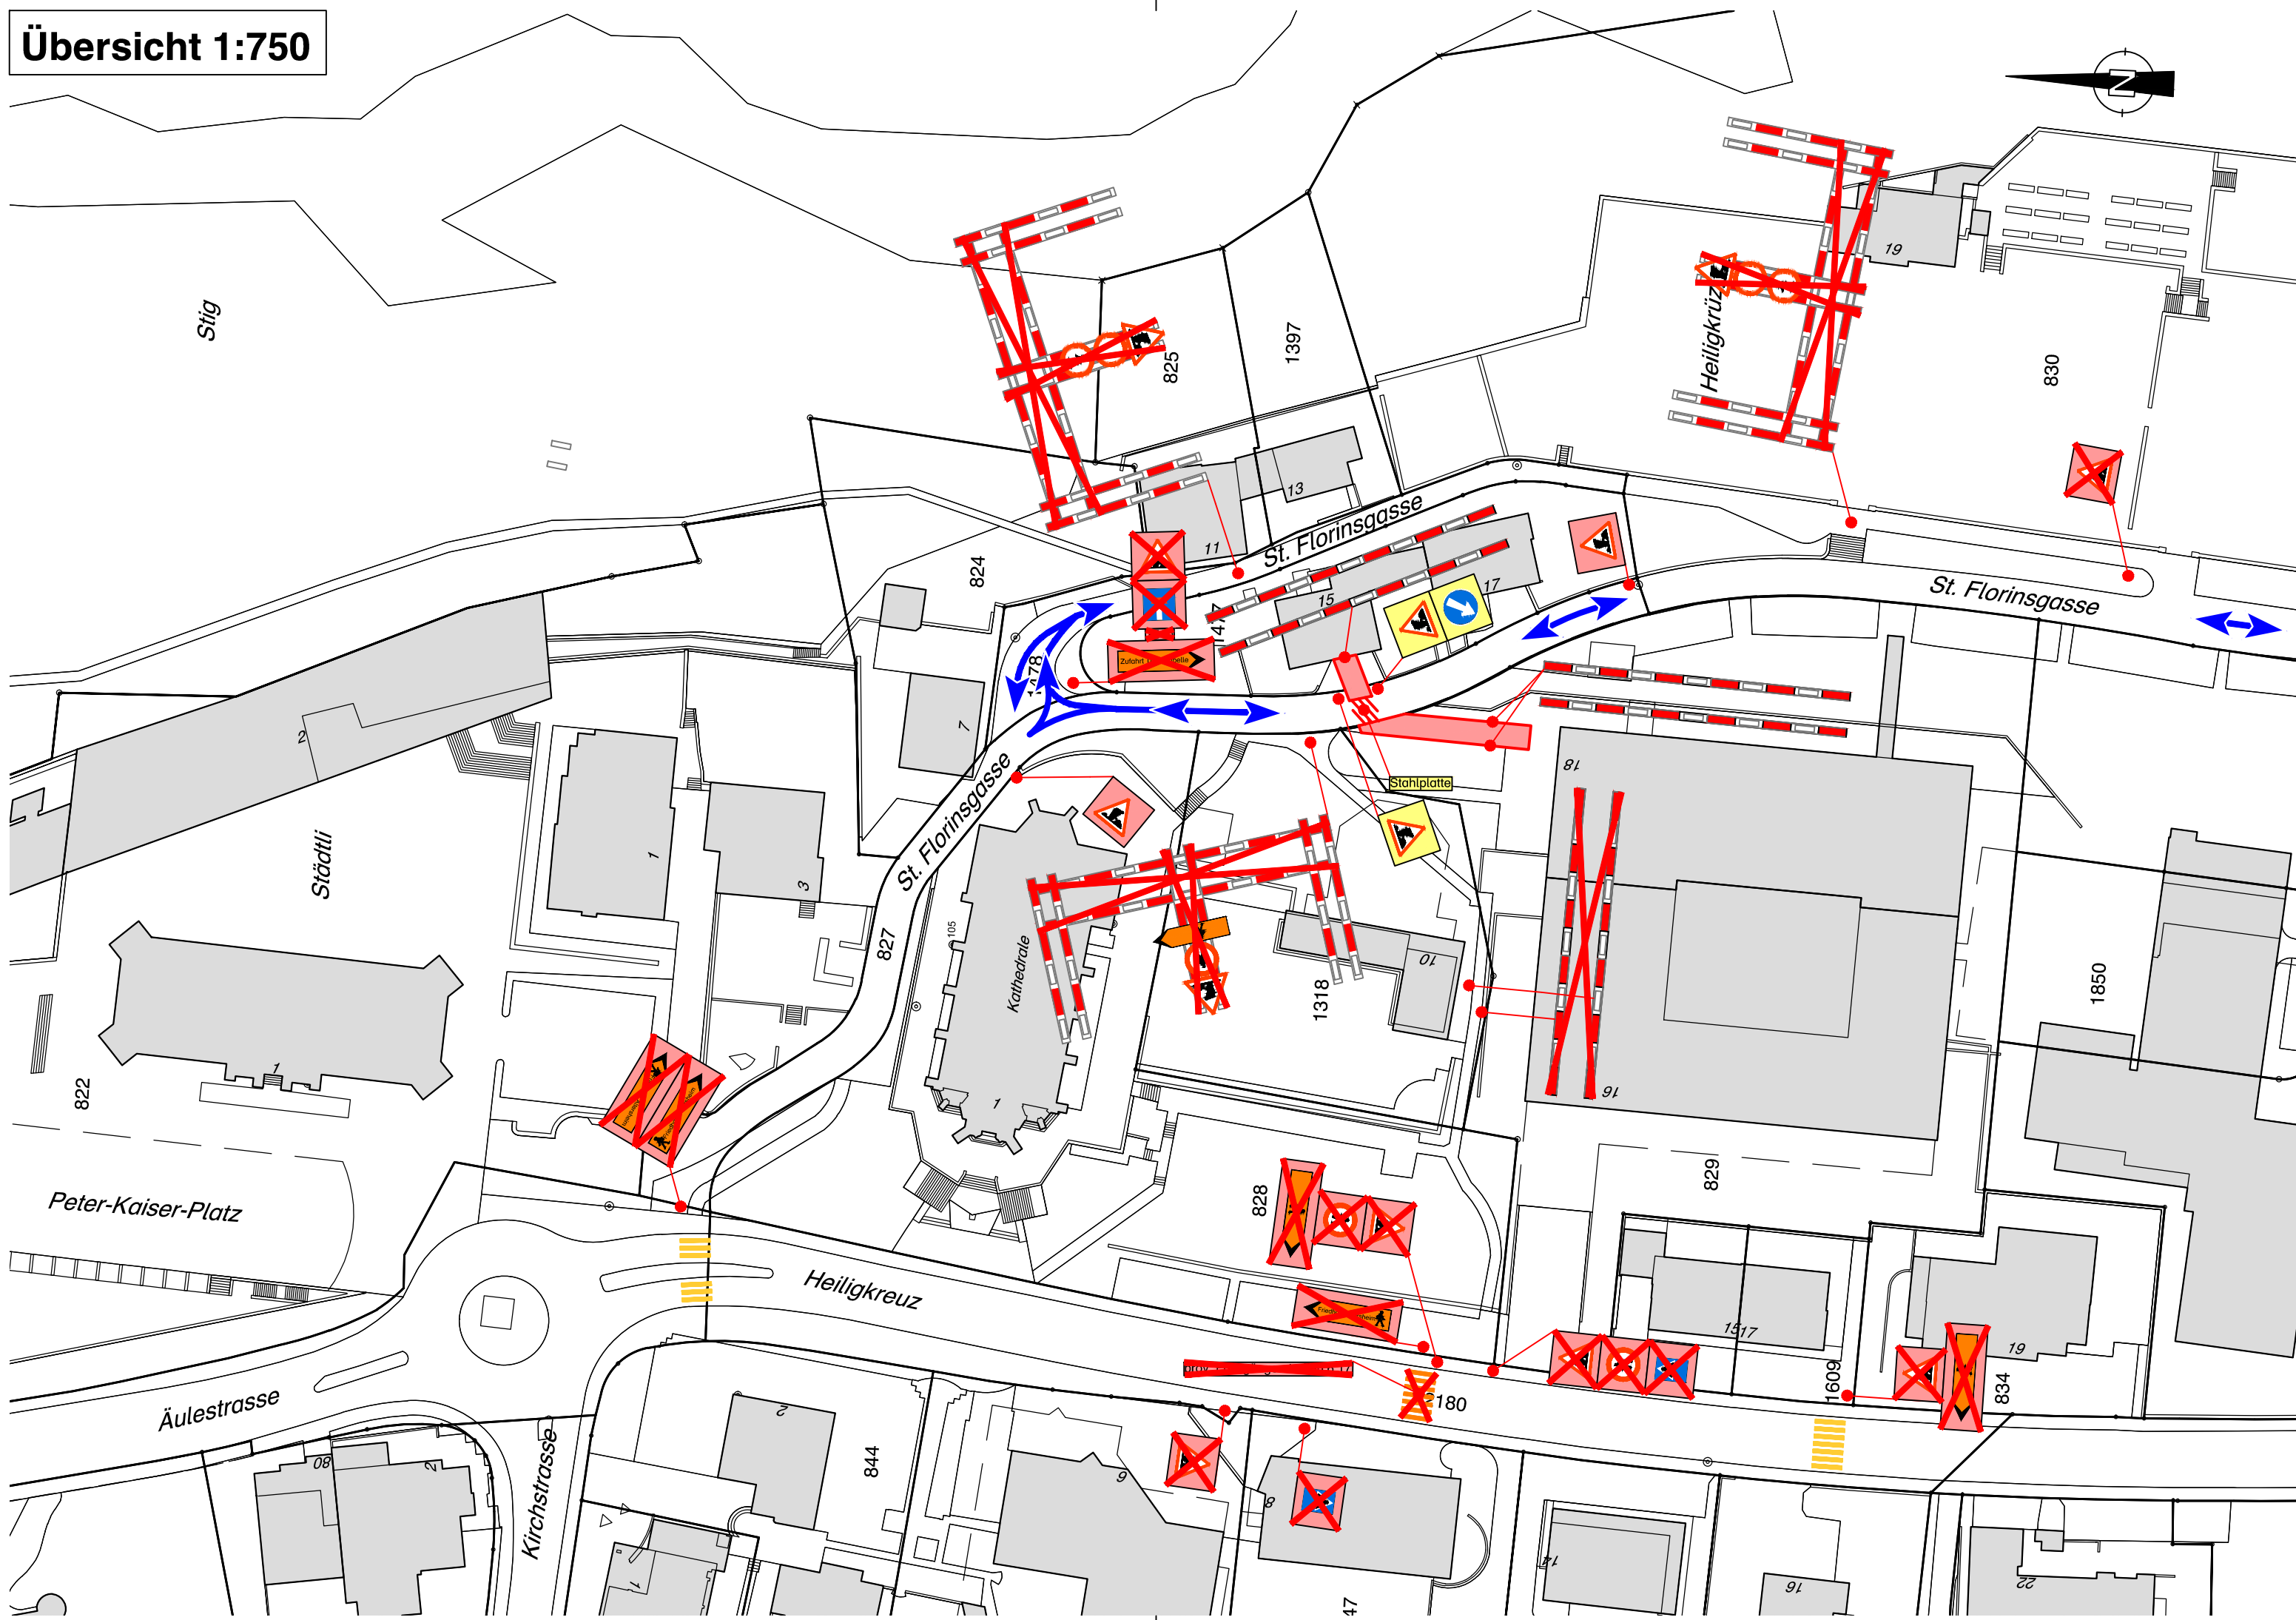

Legende

temporäre Signalisation

temporäre Signalisation

temporäre Signalisation abdecken (befristet)

temporäre Signalisation demontieren (unbefristet)

bestehend



neu



Die Ausführung, Ausgestaltung und das Anbringen der Signalisation, Absicherung und Beleuchtung richtet sich nach der Strassensignalisationsverordnung SSV sowie der Schweizer Norm SN 40 886 "Baustellen; Signalisation von Baustellen auf Haupt- und Nebenstrassen"