




VERLING

LKW Giessenquerung Haberfeld

Ausführungsprojekt

Signalisation
Bauphase 2
Situation 1:1'000

Bauphase 2: 30.09.2024 - 18.10.2024

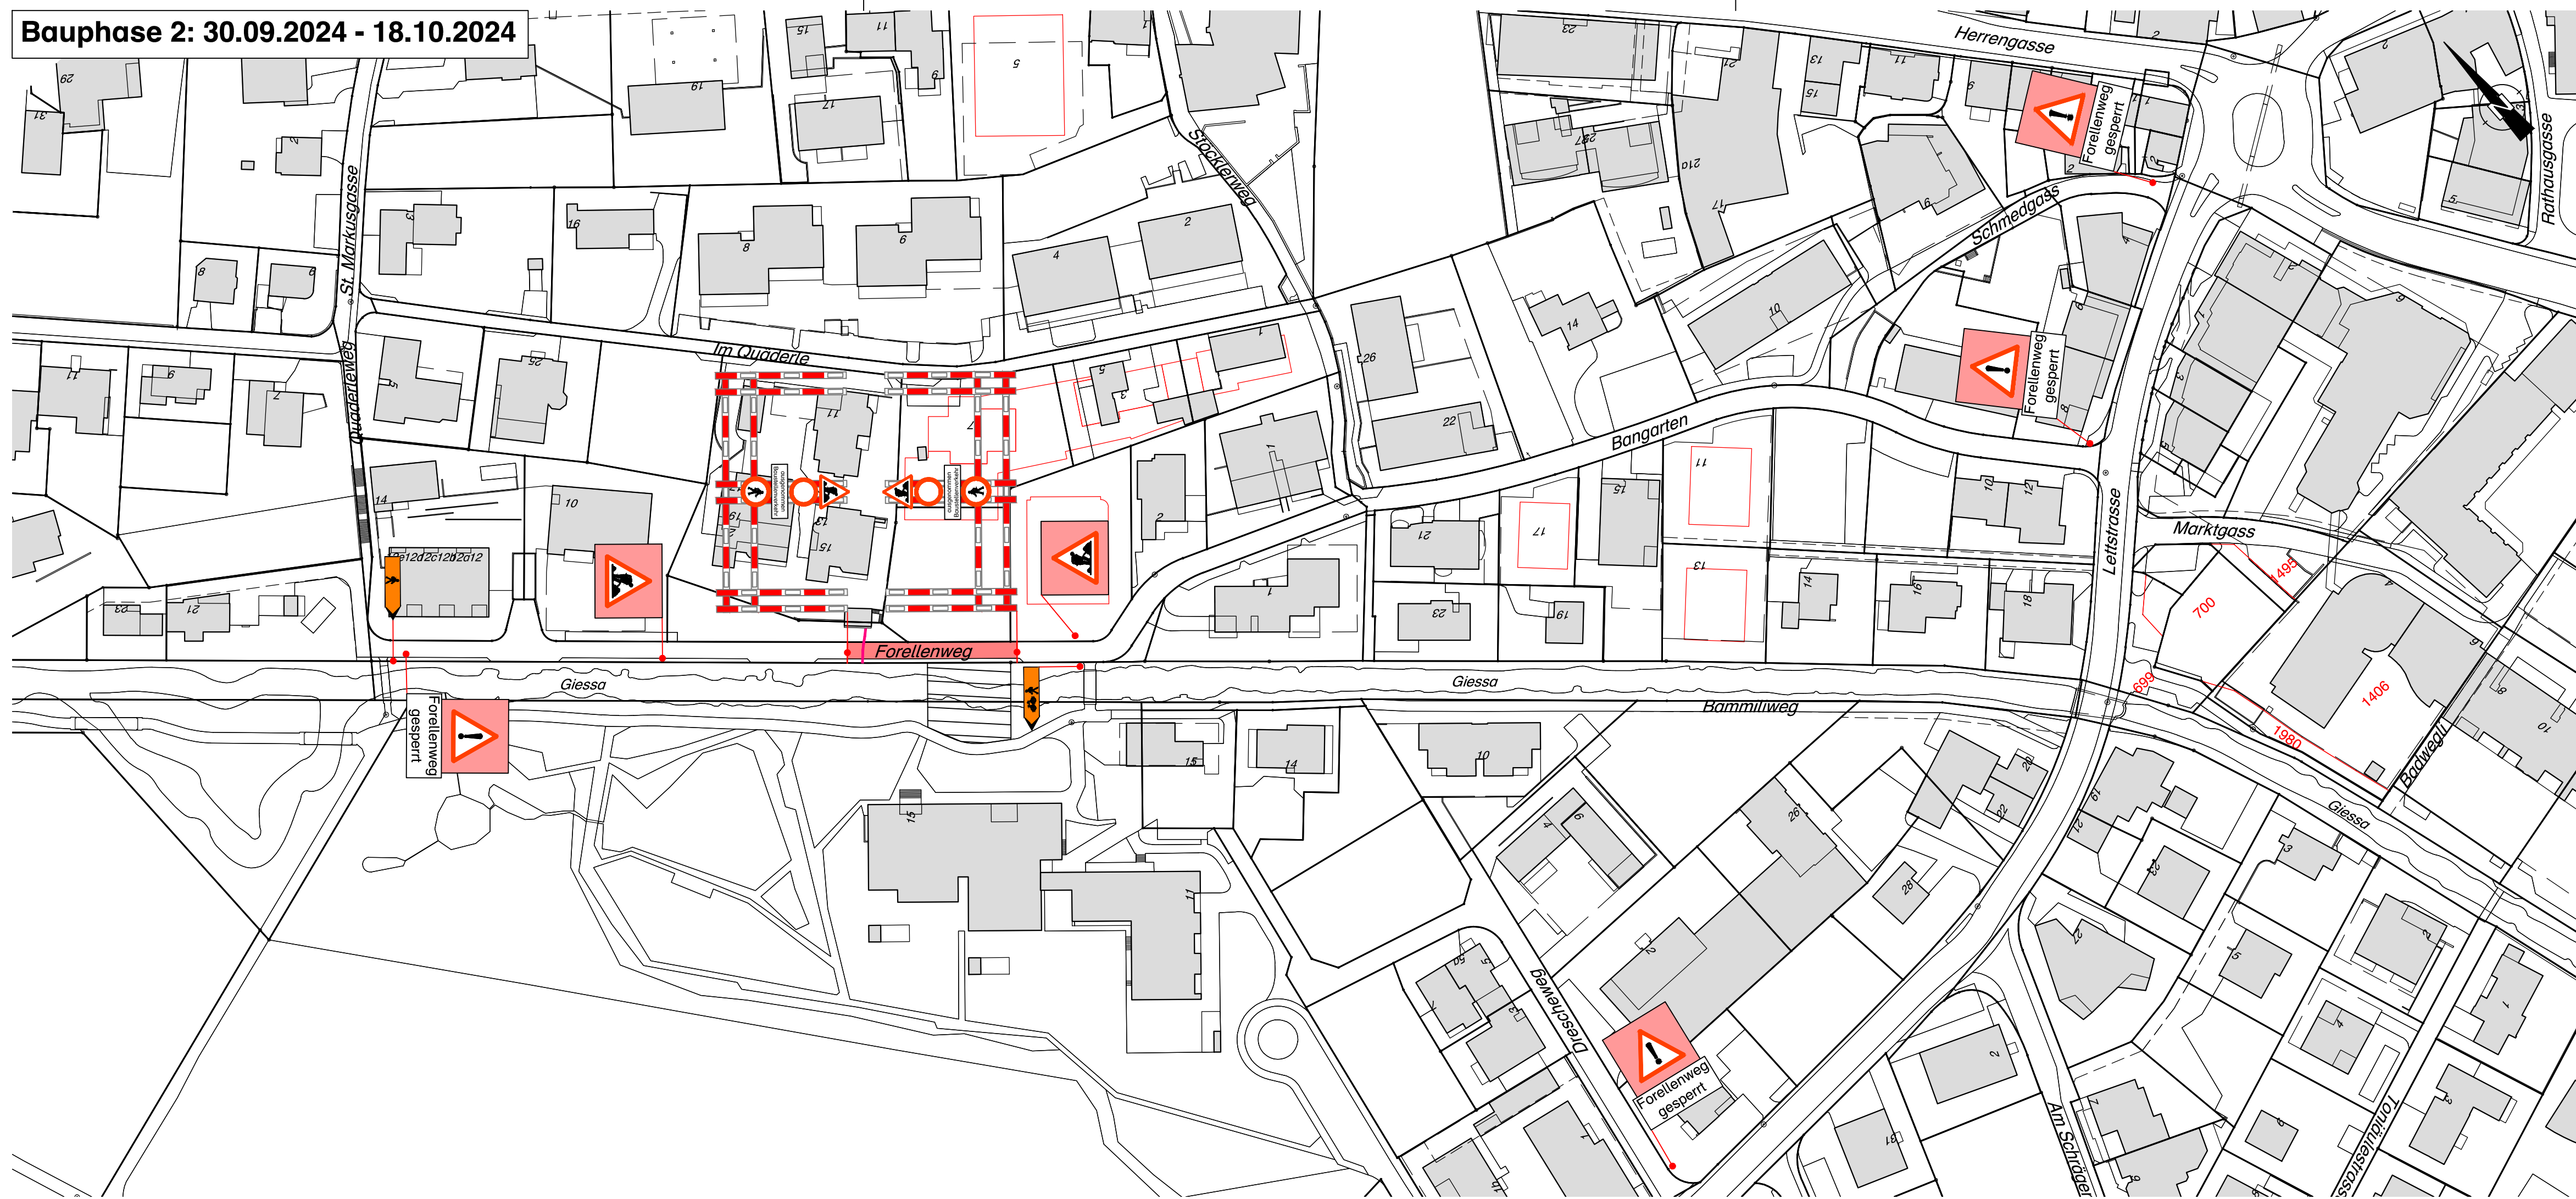

Signalisationslegende zu Plan 31.254.0 - 101.0, Signalisation Bauphase 2

Signal	Signalnummer	Signalbezeichnung	Anzahl
	1.14	Baustelle	4
	1.30 mit Zusatztafel	Andere Gefahren mit Zusatztafel "Forellenweg gesperrt"	4
	2.01	Allgemeines Fahrverbot in beiden Richtungen mit Zusatz "ausgenommen Baustellenverkehr"	2
	2.15	Verbot für Fussgänger	2
	4.34 / 5.34	Wegweiser bei Umleitungen ohne Zielangaben mit 5.34 Fussgänger, rechtsweisend	1
	4.34 / 5.31 / 5.34	Wegweiser bei Umleitungen ohne Zielangaben mit 5.31 Fahrrad und 5.34 Fussgänger, linksweisend	1

	Dokumentnr.	Datum	Bearbeitet	Kontrolliert	Visum
	21.254.0 - 101.0	August 2024	MK	CH	
	Ingenieurbüro Verling AG, Gewerbeweg 15, 9490 Vaduz +423 232 36 44 info@ingenieurbüro.li	Planformat	Dokumentname		
		30 x 105 / 0.31 m ²	31.254.0 AP Signalisation.dwg		