


**Auftraggeber:**  
Gemeinde Vaduz  
**Objekt :**  
Sanierung Strassenränder Röfiweg  
**Bezeichnung :**  
1:500  
Ausführung

**Projektnummer:**  
2132  
**Plannummer:**  
SIG-01\_AUS  
**PlanformatA3**  
**Datum:** 28.11.2024 / PP



PATSCH Partizipation Planung Projekte  
Tel. +423 376 64 06 / philipp@patsch.li  
www.patsch.li

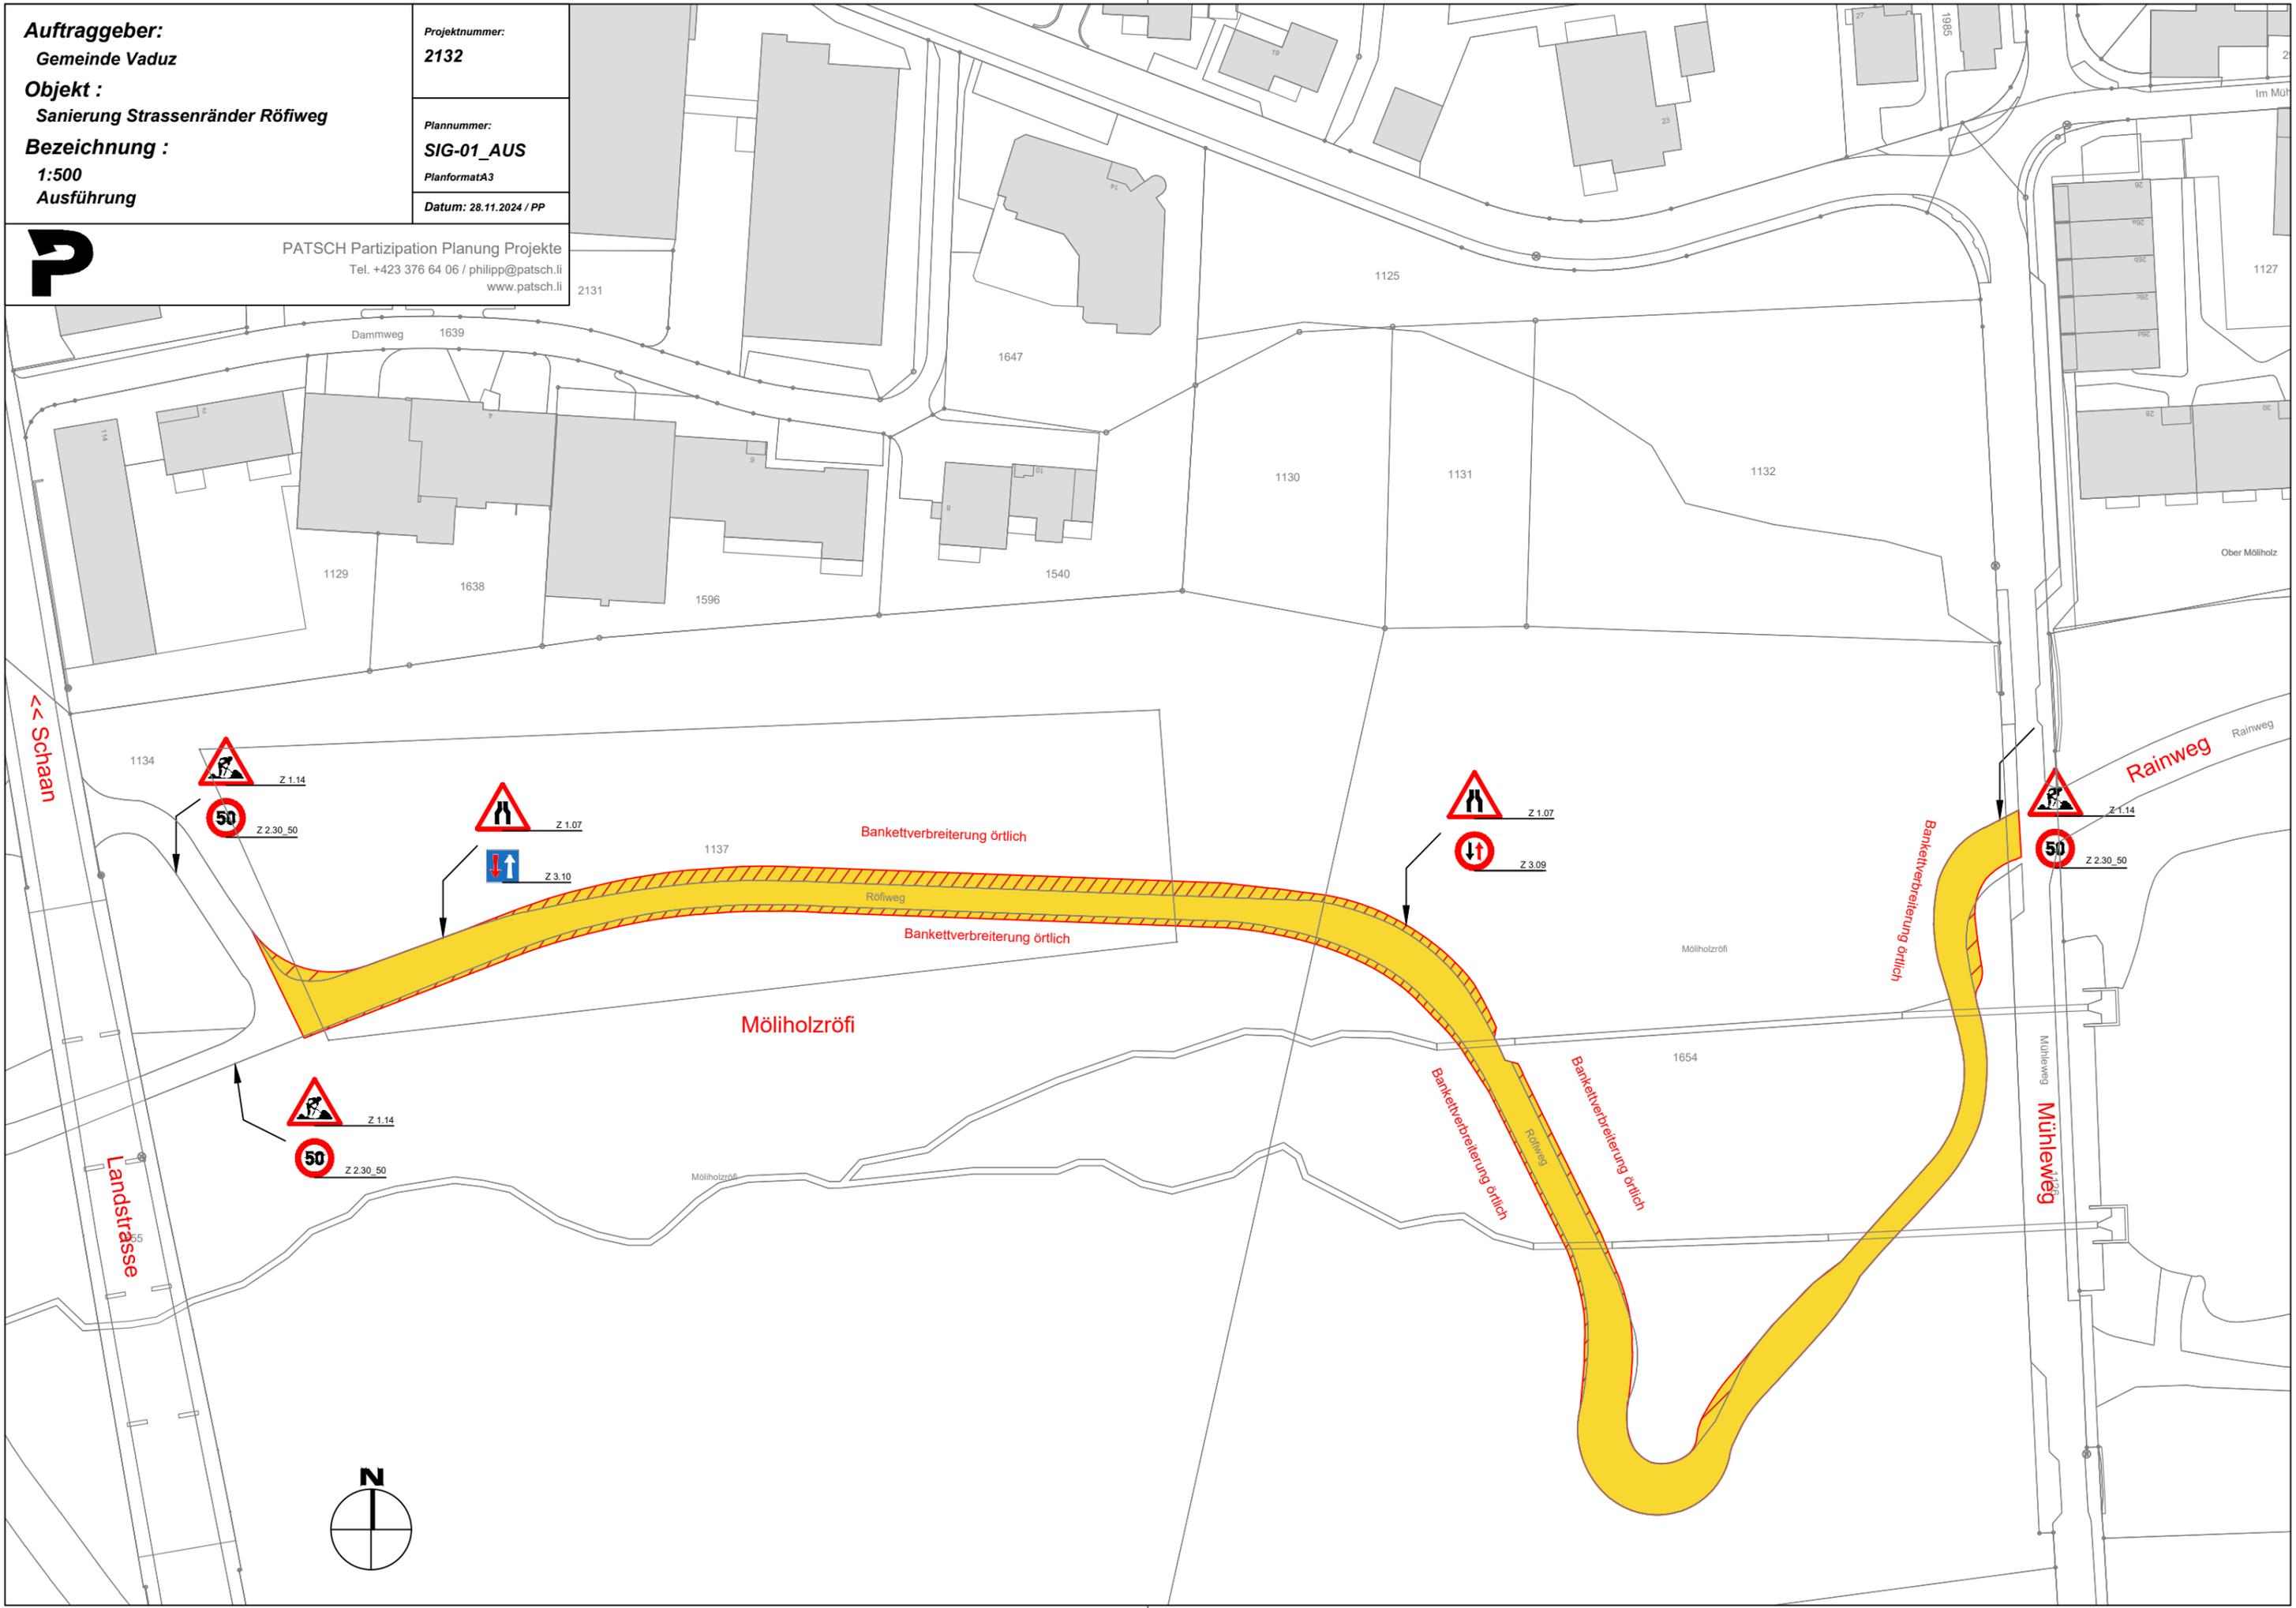

<< Schaan

Rainweg

Landstrasse

Mühleweg

